


RZUT DACHU
1:50

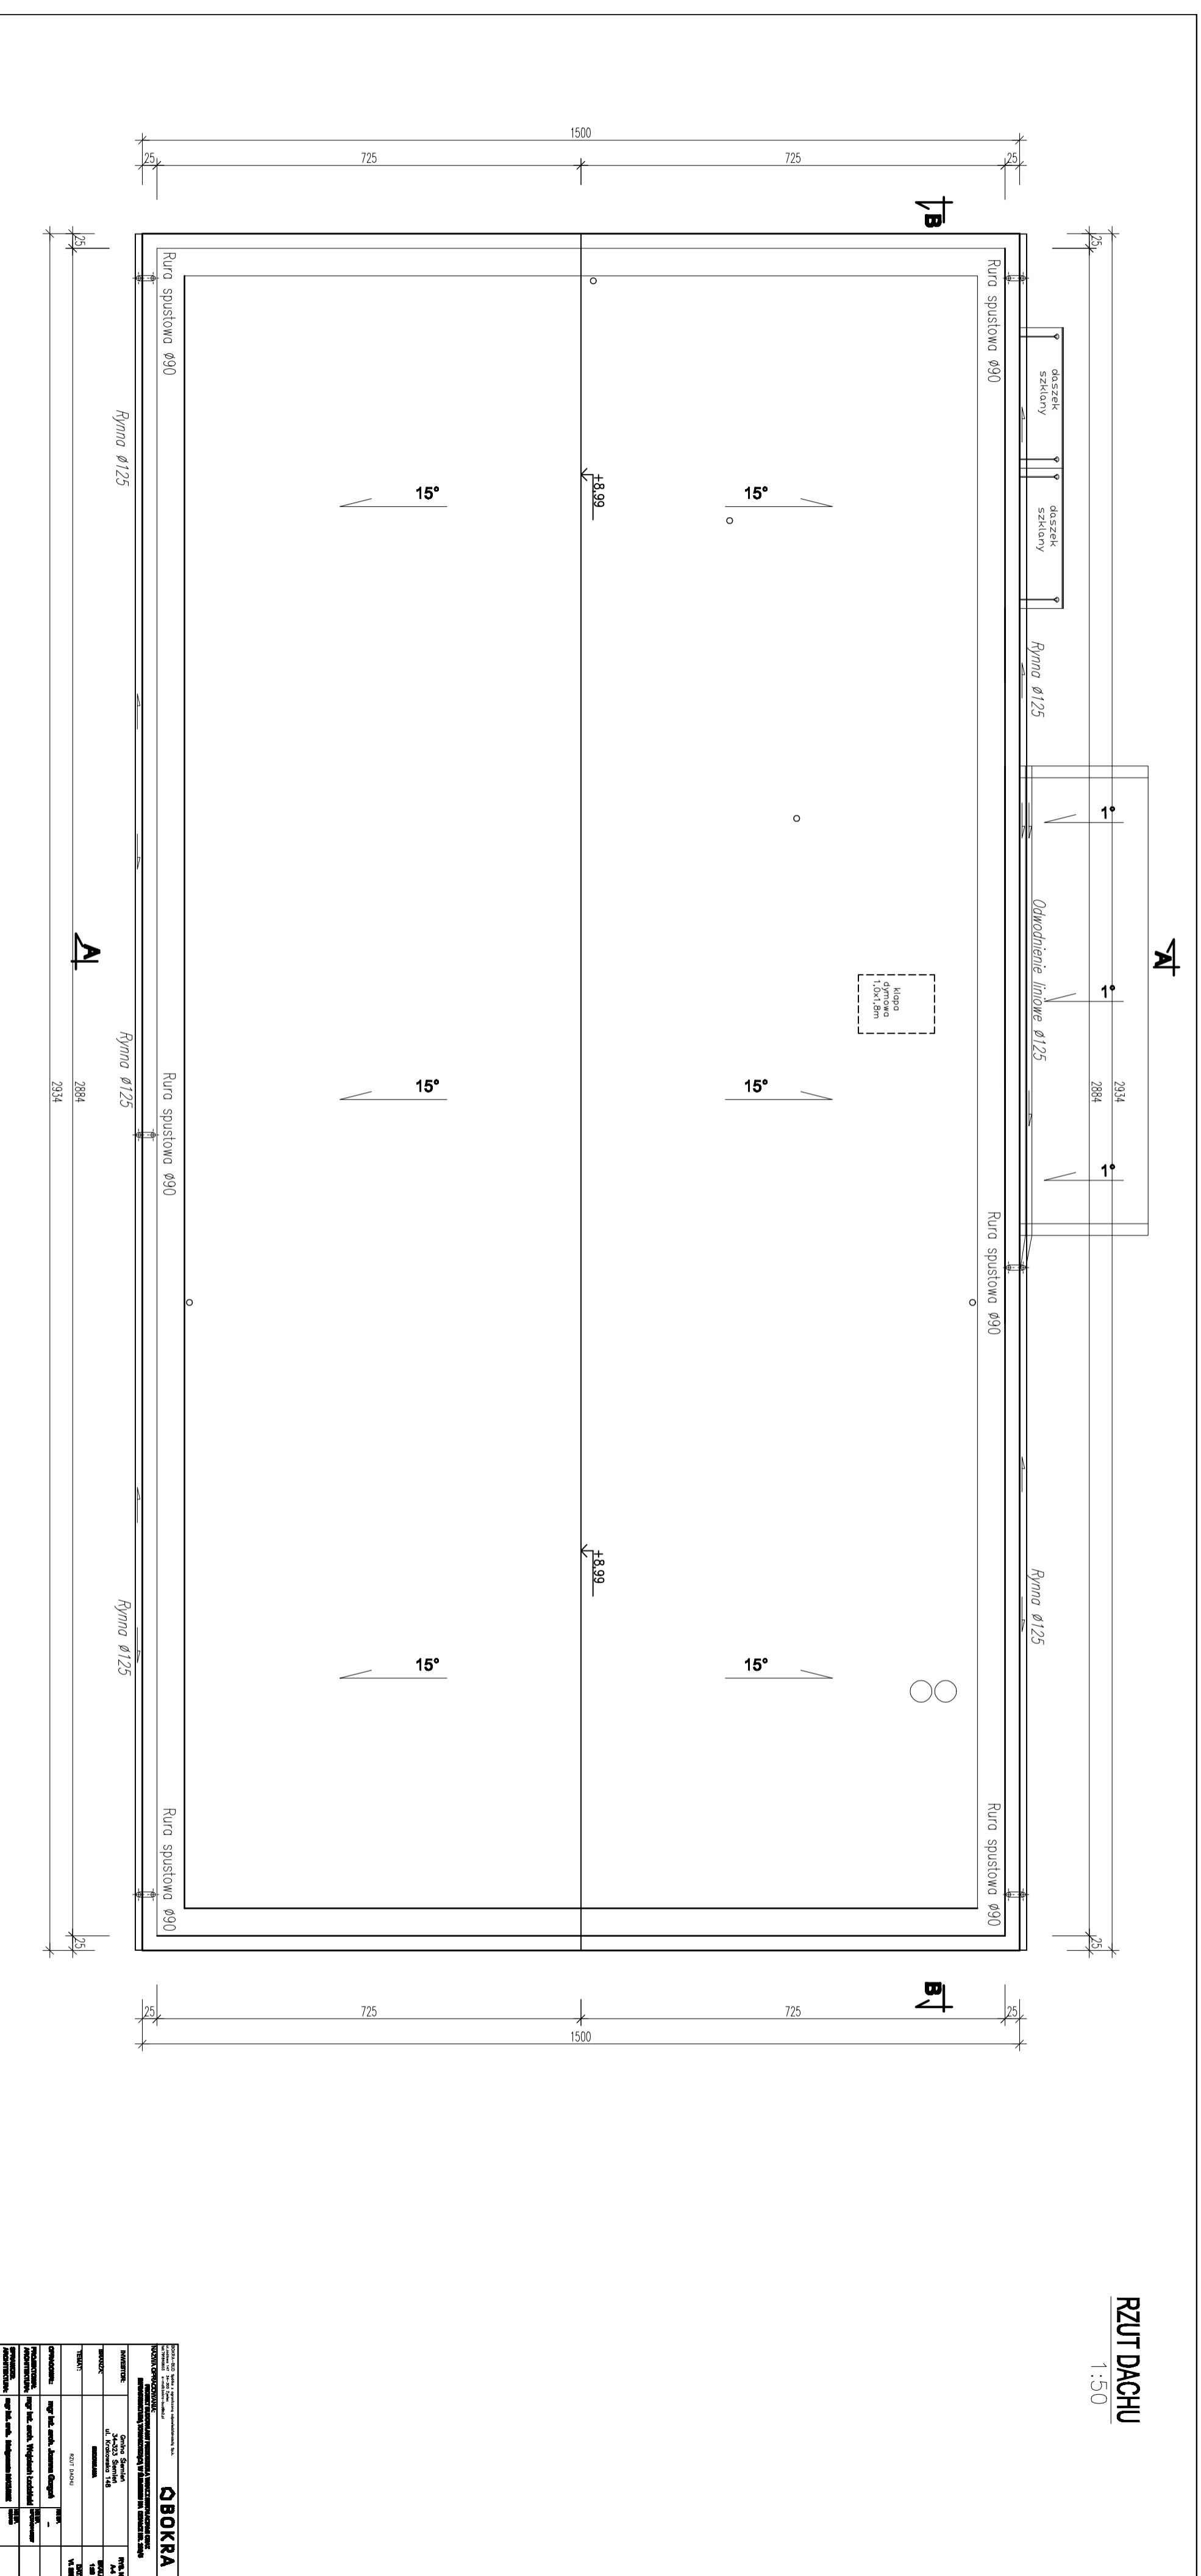

OBOKRA	
