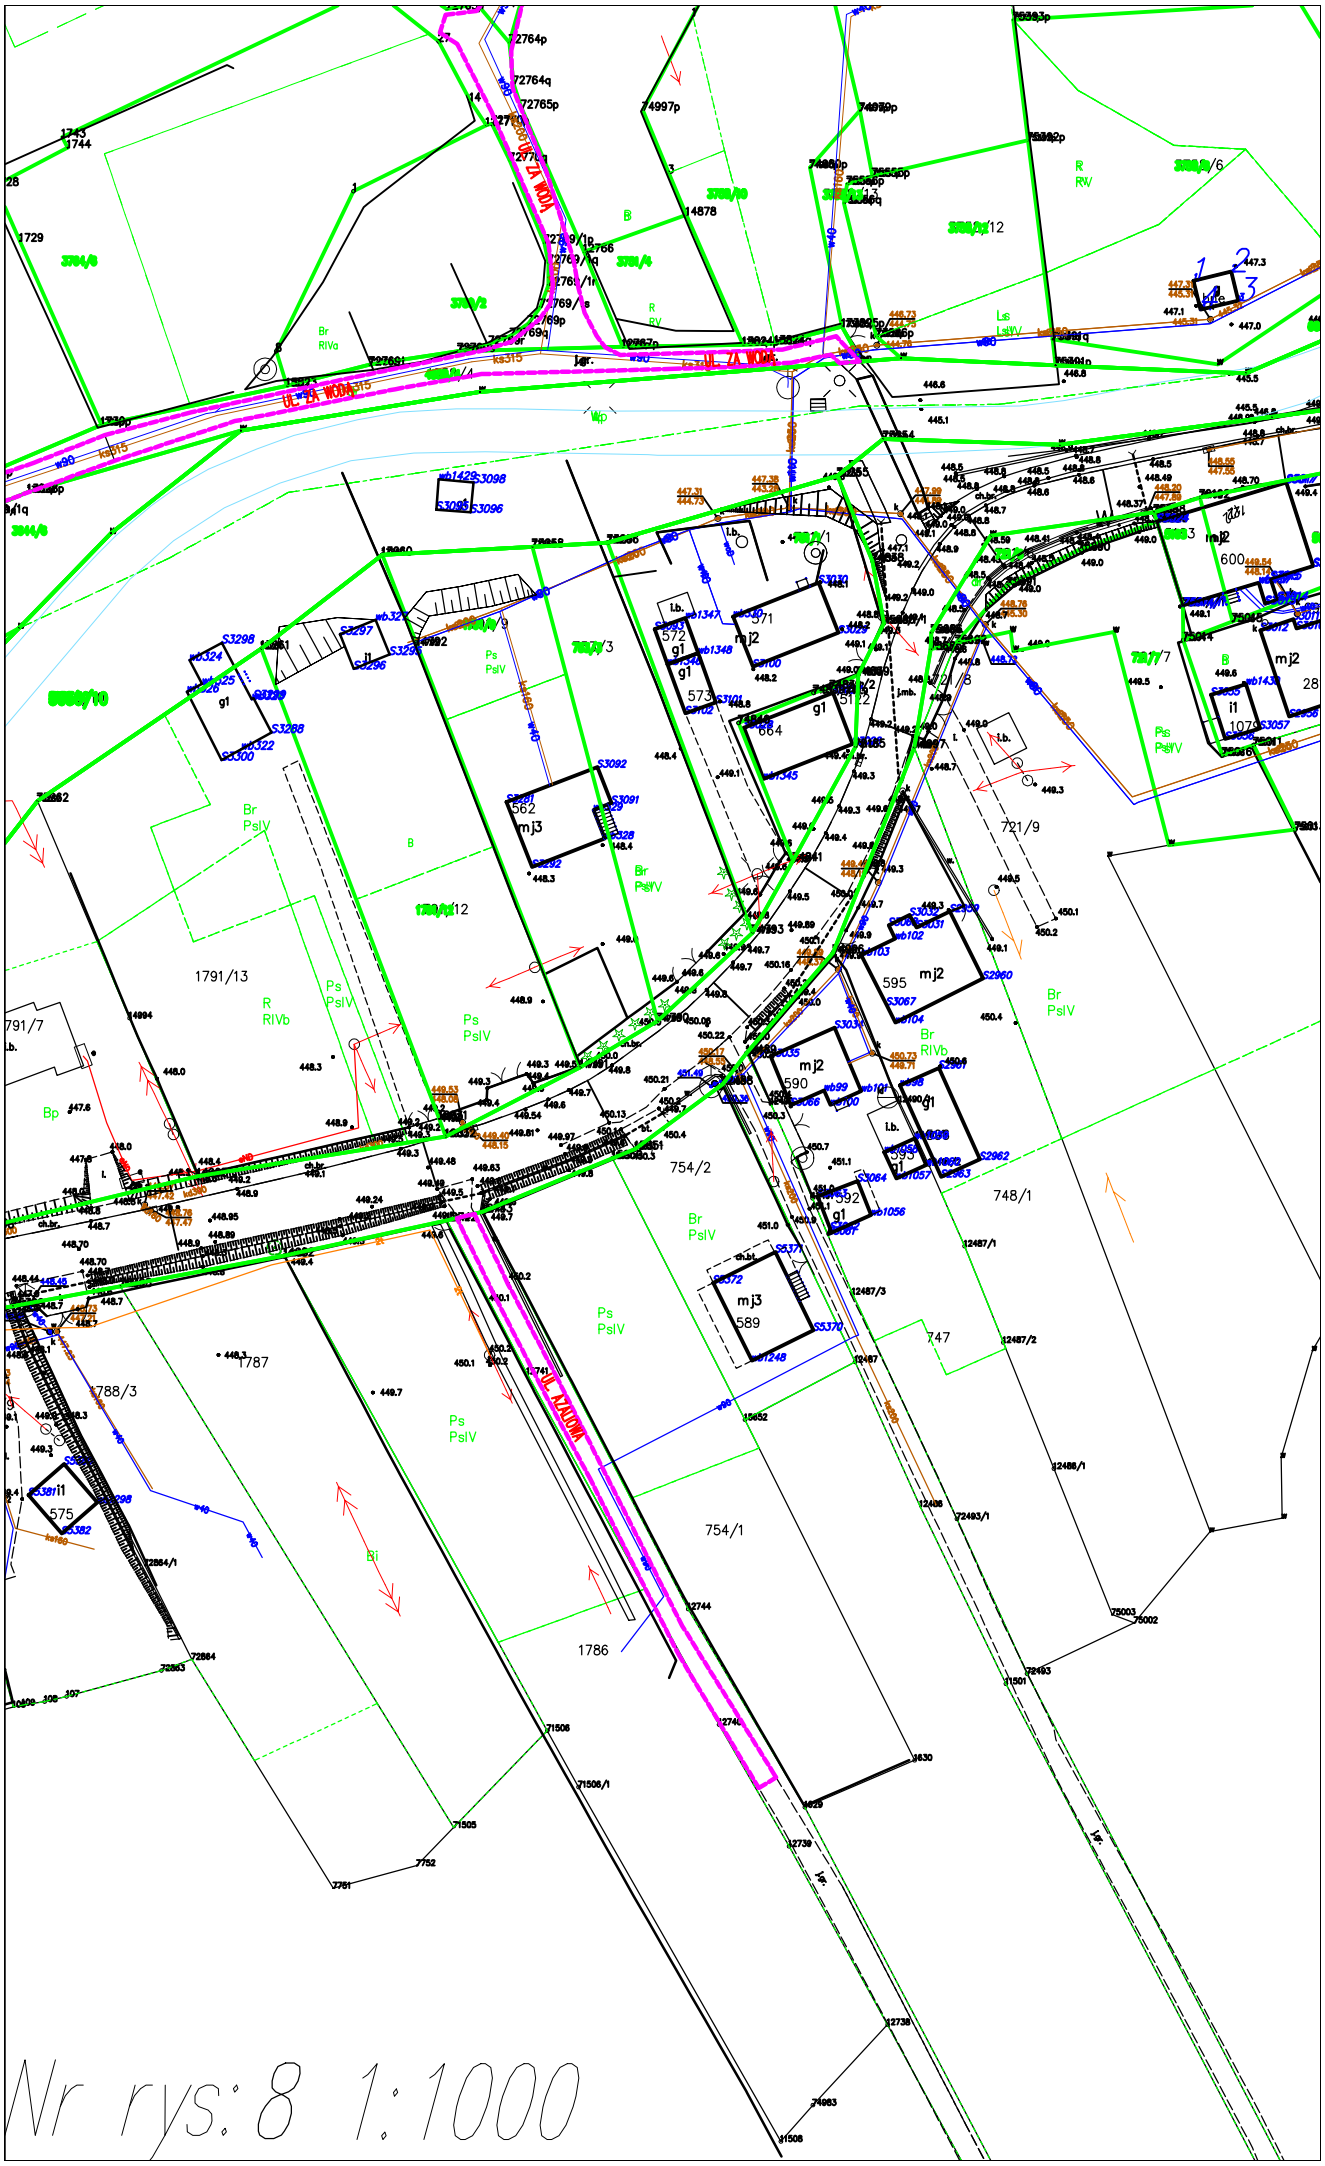
UL. ZA WODA
1791/13
1787
1788/3
754/2
754/1
748/1
747
721/9
1786
Nr rys: 8 1:1000