


WIDOK Z GÓRY  
1:100

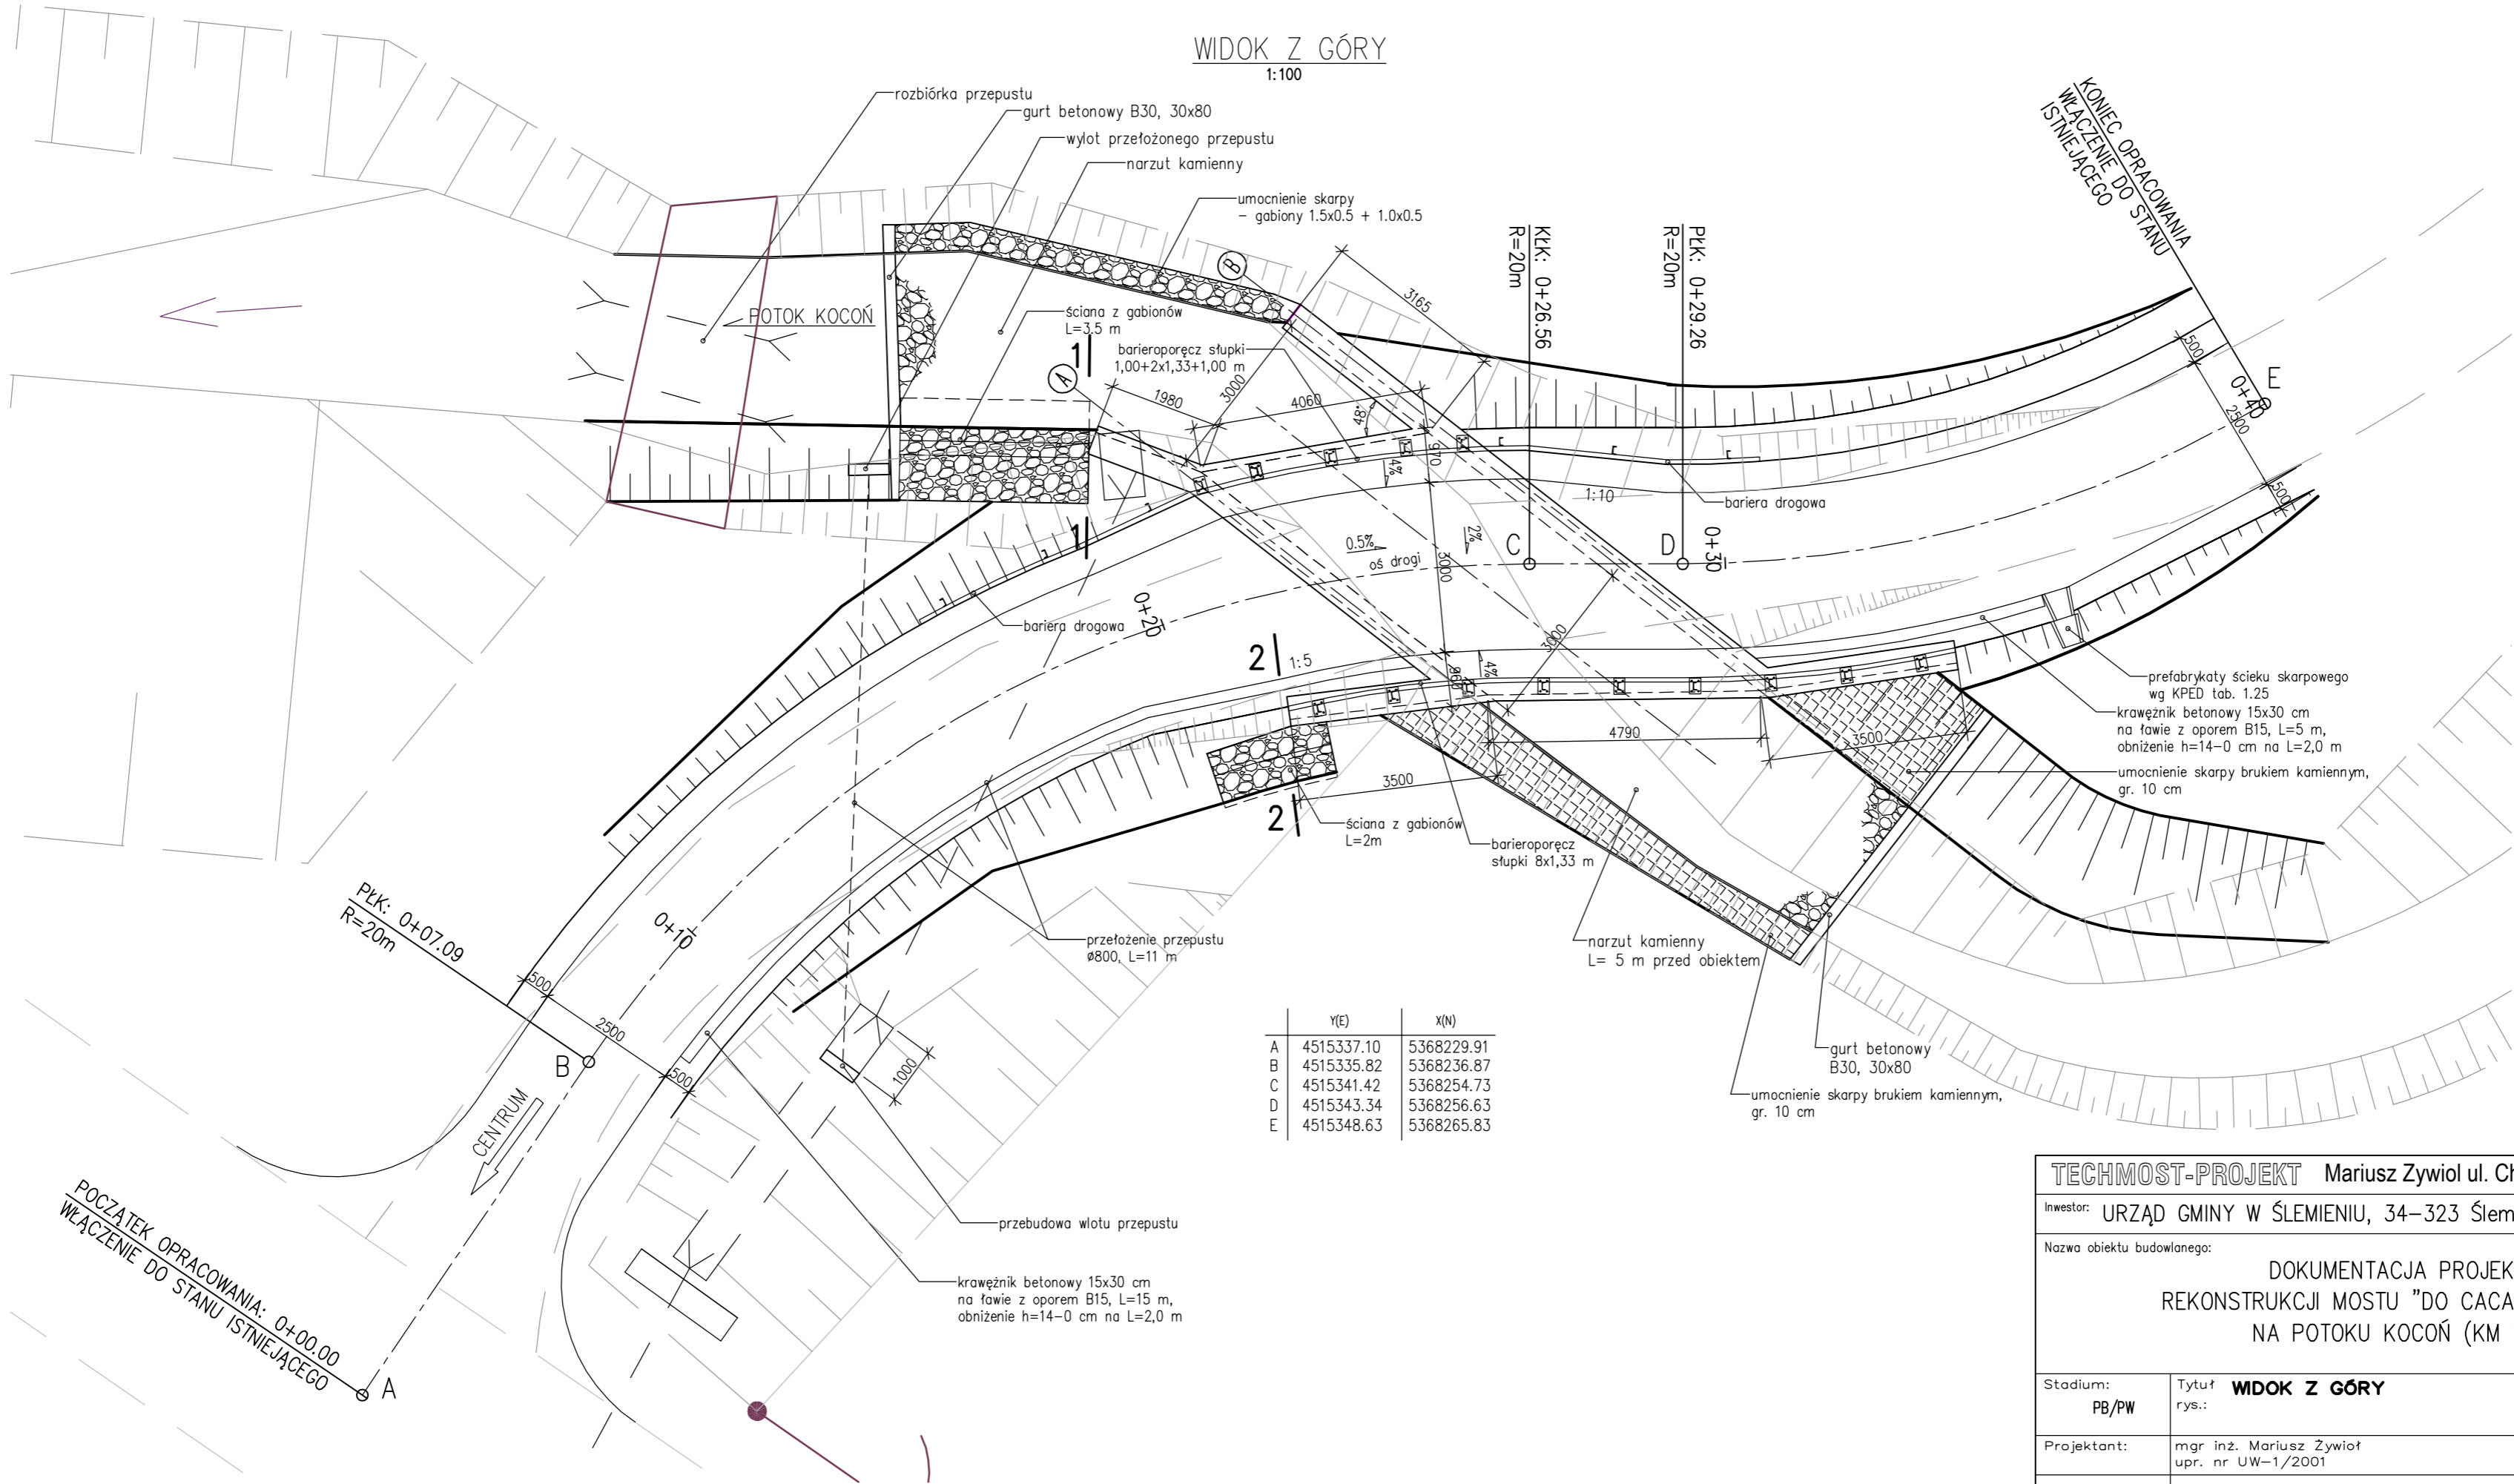

	Y(E)	X(N)
A	4515337.10	5368229.91
B	4515335.82	5368236.87
C	4515341.42	5368254.73
D	4515343.34	5368256.63
E	4515348.63	5368265.83

KONIEC OPRACOWANIA  
WŁĄCZENIE DO STANU  
ISTNIEJĄCEGO

PKL: 0+07.09  
R=20m

CENTRUM

POCZĄTEK OPRACOWANIA:  
WŁĄCZENIE DO STANU ISTNIEJĄCEGO

TECHMOST-PROJEKT Mariusz Żywiol ul. Chopina 18/39, 43-400 Cieszyń			
Inwestor: URZĄD GMINY W ŚLEMIENIU, 34-323 Ślemień			
Nazwa obiektu budowlanego: DOKUMENTACJA PROJEKTOWA REKONSTRUKCJI MOSTU "DO CACAKA" W KOCONIU NA POTOKU KOCONIŃ (KM 1+790)			
Stadium: PB/PW	Tytuł rys.: <b>WIDOK Z GÓRY</b>	Skala: 1:100	
Projektant: mgr inż. Mariusz Żywiol upr. nr UW-1/2001	Podpis:	Rys. nr <b>4</b>	
		Data: KWIECIEŃ 2009	