EP-1052/95

Gm. ŚLEMIEŃ woj. bielskie

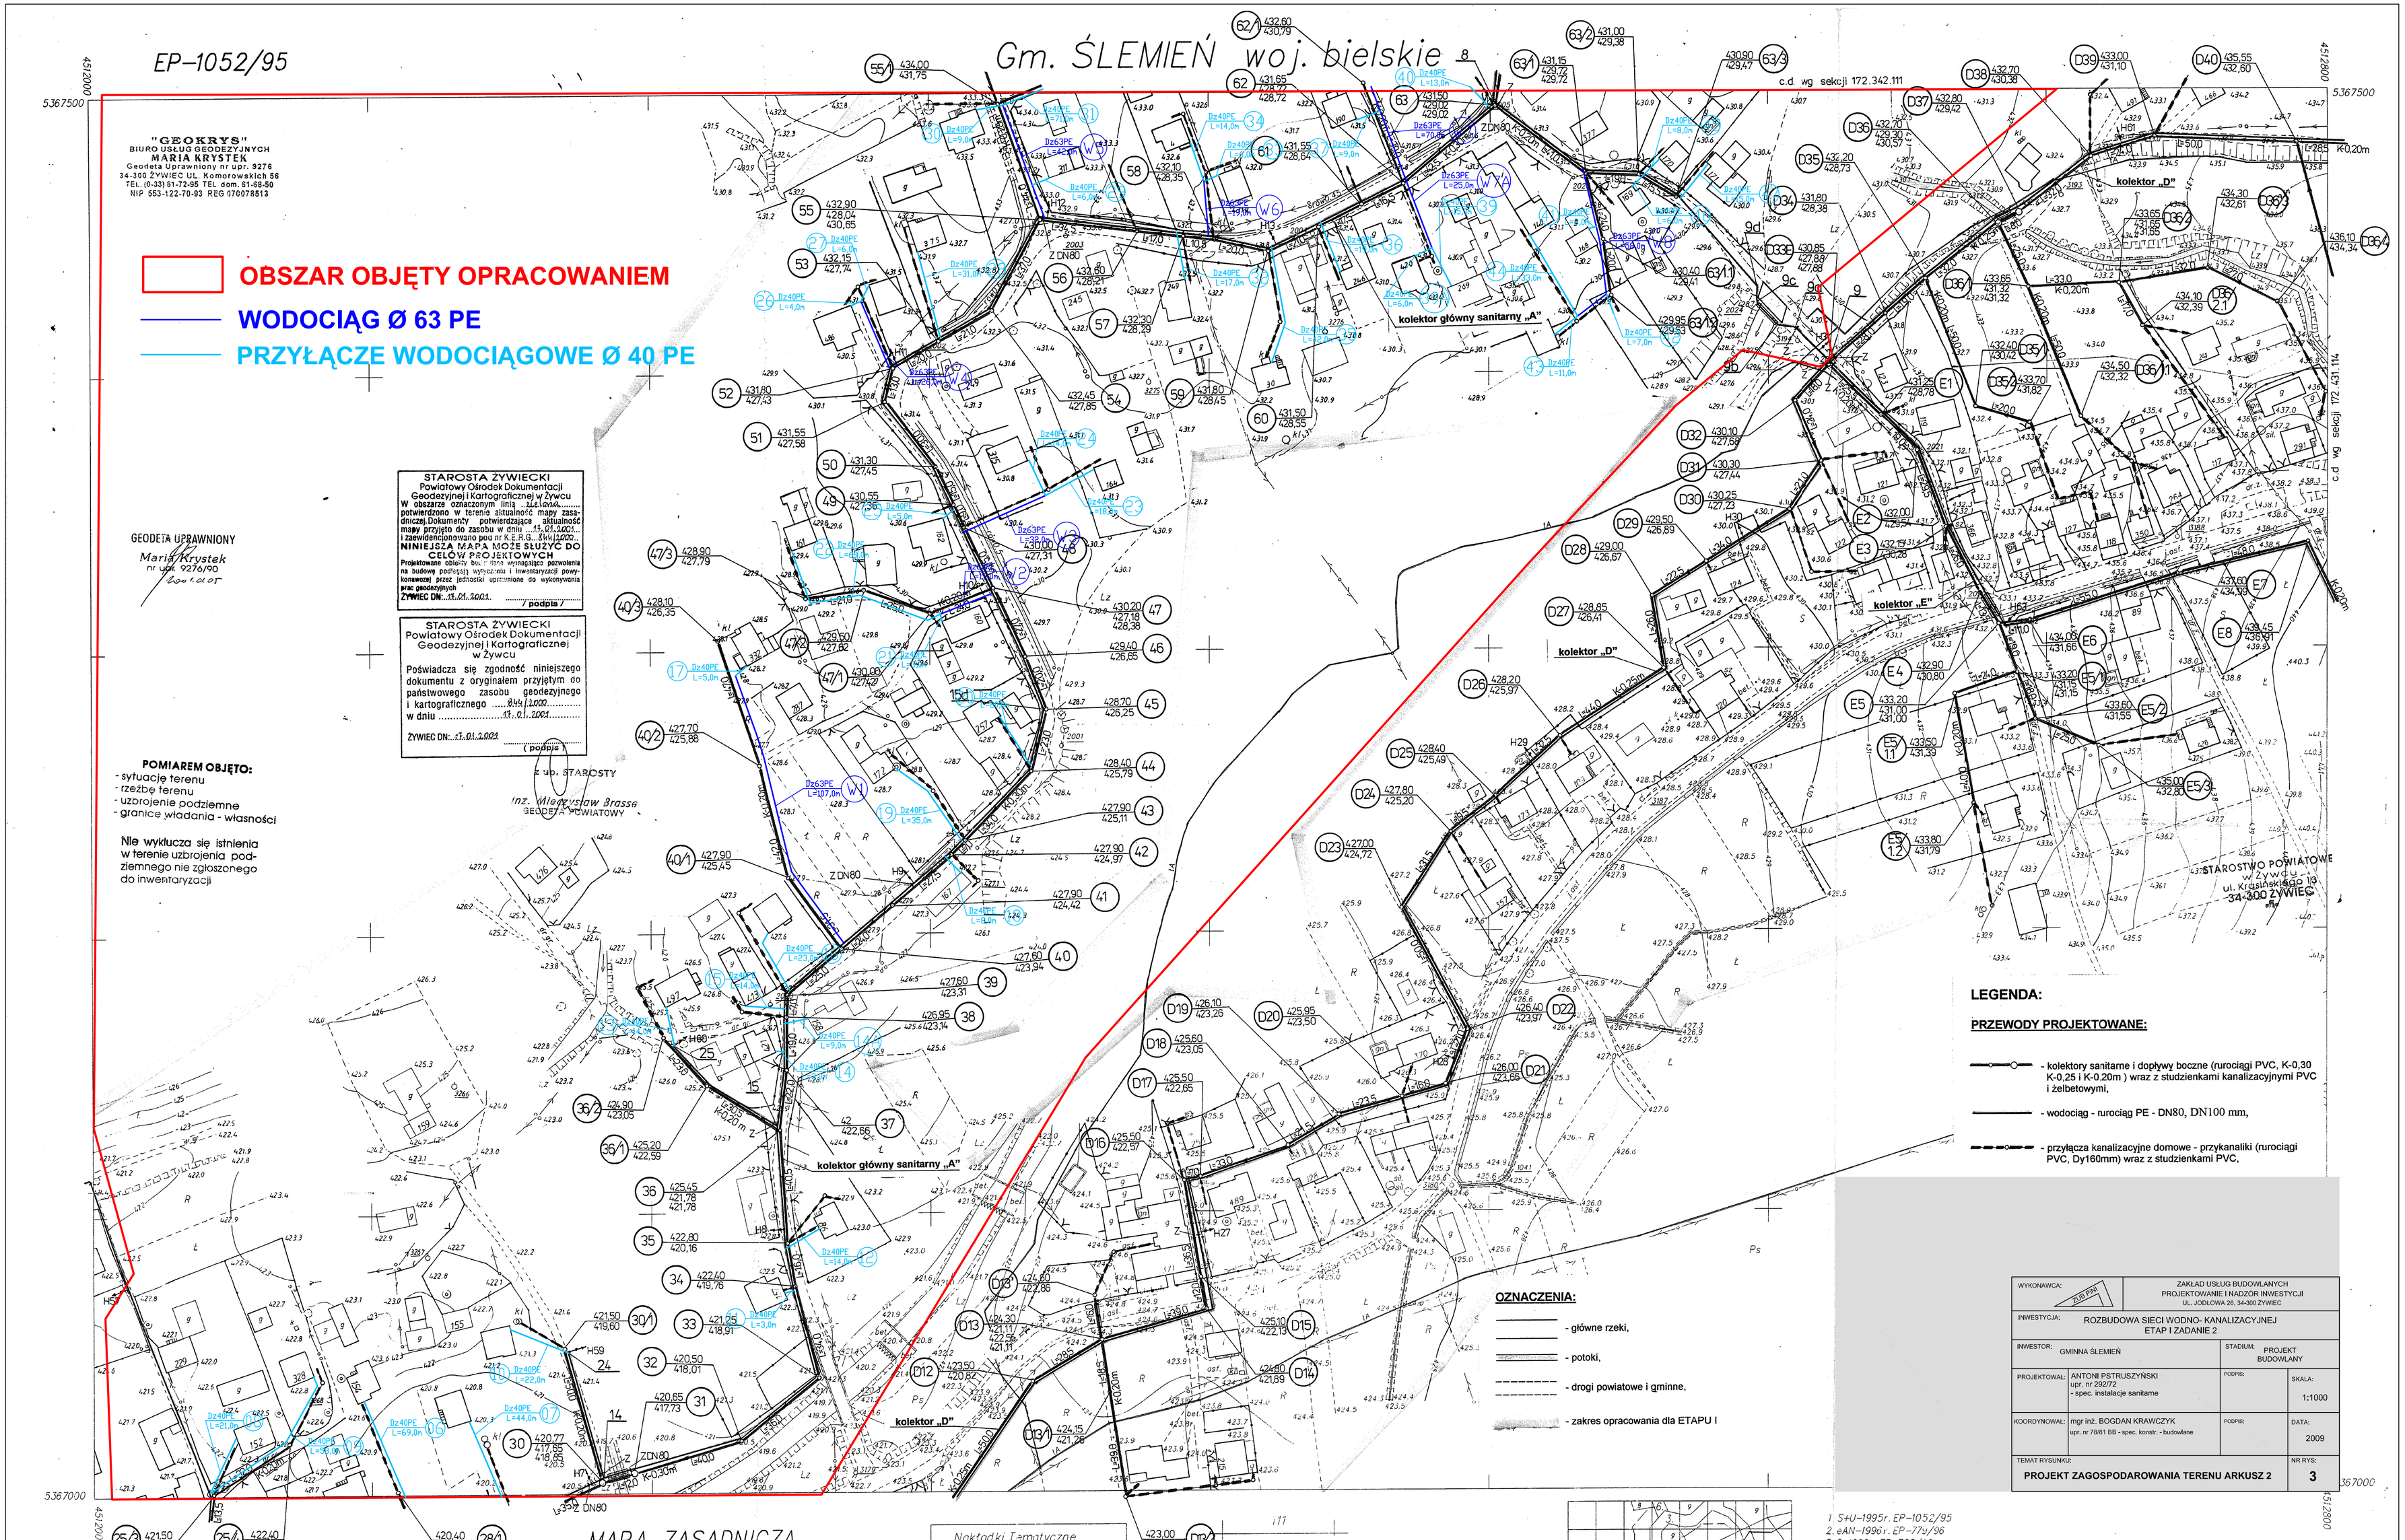

"GEOKRYS"
BIURO USŁUG GEODEZYJNYCH
MARIA KRYSTEK
Geodeta Uprawniony nr upr. 9276
34-300 ŻYWIEC UL. Komorowskich 56
TEL. (0-33) 81-72-95 TEL. dom. 81-68-50
NIP 553-122-70-93 REG 070078513

OBSZAR OBJĘTY OPRACOWANIEM

WODOCIĄG Ø 63 PE

PRZYŁĄCZE WODOCIĄGOWE Ø 40 PE

GEODETA UPRAWNIONY
Maria Krystek
nr upr. 9276/90
2001.01.05

STAROSTA ŻYWIECKI
Powiatowy Ośrodek Dokumentacji Geodezyjnej i Kartograficznej w Żywcu
W obszarze oznaczonym linią ..zielona.. potwierdzono w terenie aktualność mapy zasadniczej. Dokumenty potwierdzające aktualność mapy przyjęto do zasobu w dniu ..17.01.2001.. i zaewidencjonowano pod nr K.E.R.G. ..8441/2000..
NINIEJSZA MAPA MOŻE SŁUŻYĆ DO CELÓW PROJEKTOWYCH
Projektowane obiekty budowlane wymagające pozwolenia na budowę podlegają wytyczeniu i inwentaryzacji powykonawczej przez jednostki uprawnione do wykonywania prac geodezyjnych
ŻYWIEC DN: ..17.01.2001.. / podpis /

STAROSTA ŻYWIECKI
Powiatowy Ośrodek Dokumentacji Geodezyjnej i Kartograficznej w Żywcu
Poświadcza się zgodność niniejszego dokumentu z oryginałem przyjętym do państwowego zasobu geodezyjnego i kartograficznego ..8441/2000.. w dniu ..17.01.2001..
ŻYWIEC DN: ..17.01.2001.. (podpis)

z up. STAROSTY
inż. Mieczysław Brasse
GEODETA POWIATOWY

POMIAREM OBJĘTO:
- sytuację terenu
- rzeźbę terenu
- uzbrojenie podziemne
- granice władania - własności

Nie wyklucza się istnienia w terenie uzbrojenia podziemnego nie zgłoszonego do inwentaryzacji

LEGENDA:

PRZEWODY PROJEKTOWANE:

- kolektory sanitarne i dopływy boczne (rurociągi PVC, K-0,30 K-0,25 i K-0.20m) wraz z studzienkami kanalizacyjnymi PVC i żelbetowymi,
- wodociąg - rurociąg PE - DN80, DN100 mm,
- przyłącza kanalizacyjne domowe - przykanaliki (rurociągi PVC, Dy160mm) wraz z studzienkami PVC,

OZNACZENIA:

- główne rzeki,
- potoki,
- drogi powiatowe i gminne,
- zakres opracowania dla ETAPU I

WYKONAWCA: ZUB PINI	ZAKŁAD USŁUG BUDOWLANYCH PROJEKTOWANIE I NADZÓR INWESTYCJI UL. JODŁOWA 26, 34-300 ŻYWIEC		
INWESTYCJA:	ROZBUDOWA SIECI WODNO- KANALIZACYJNEJ ETAP I ZADANIE 2		
INWESTOR: GMINNA ŚLEMIEŃ		STADIUM: PROJEKT BUDOWLANY	
PROJEKTOWAŁ:	ANTONI PSTRUSZYŃSKI upr. nr 292/72 - spec. instalacje sanitarne	PODPIS:	SKALA: 1:1000
KOORDYNOWAŁ:	mgr inż. BOGDAN KRAWCZYK upr. nr 78/81 BB - spec. konstr. - budowlane	PODPIS:	DATA: 2009
TEMAT RYSUNKU: PROJEKT ZAGOSPODAROWANIA TERENU ARKUSZ 2			NR RYS: 3

172.431.113
1:1000

MAPA ZASADNICZA

Założona w 1995r. przez:
WOJEWÓDZKIE BIURO GEODEZJI I TERENÓW ROLNYCH W BIELSKU-BIAŁEJ Z/S W ŻYWCU R/O W OŚWIECIMIU
Kierownik Rejonowego Oddziału - inż.R.Stalica

Nakładki Tematyczne

172.342.154

1. S+U-1995r. EP-1052/95
2. eAN-1996r. EP-779/96
3. S-1996r. EP-728/96
4. t-1996r. EP-1408/96
5. t-1997r. EP-1641/96
6. S+W EP-19/98
7. S+W+U. - 1999
8. SWU - 1999
9. S+WU-2000