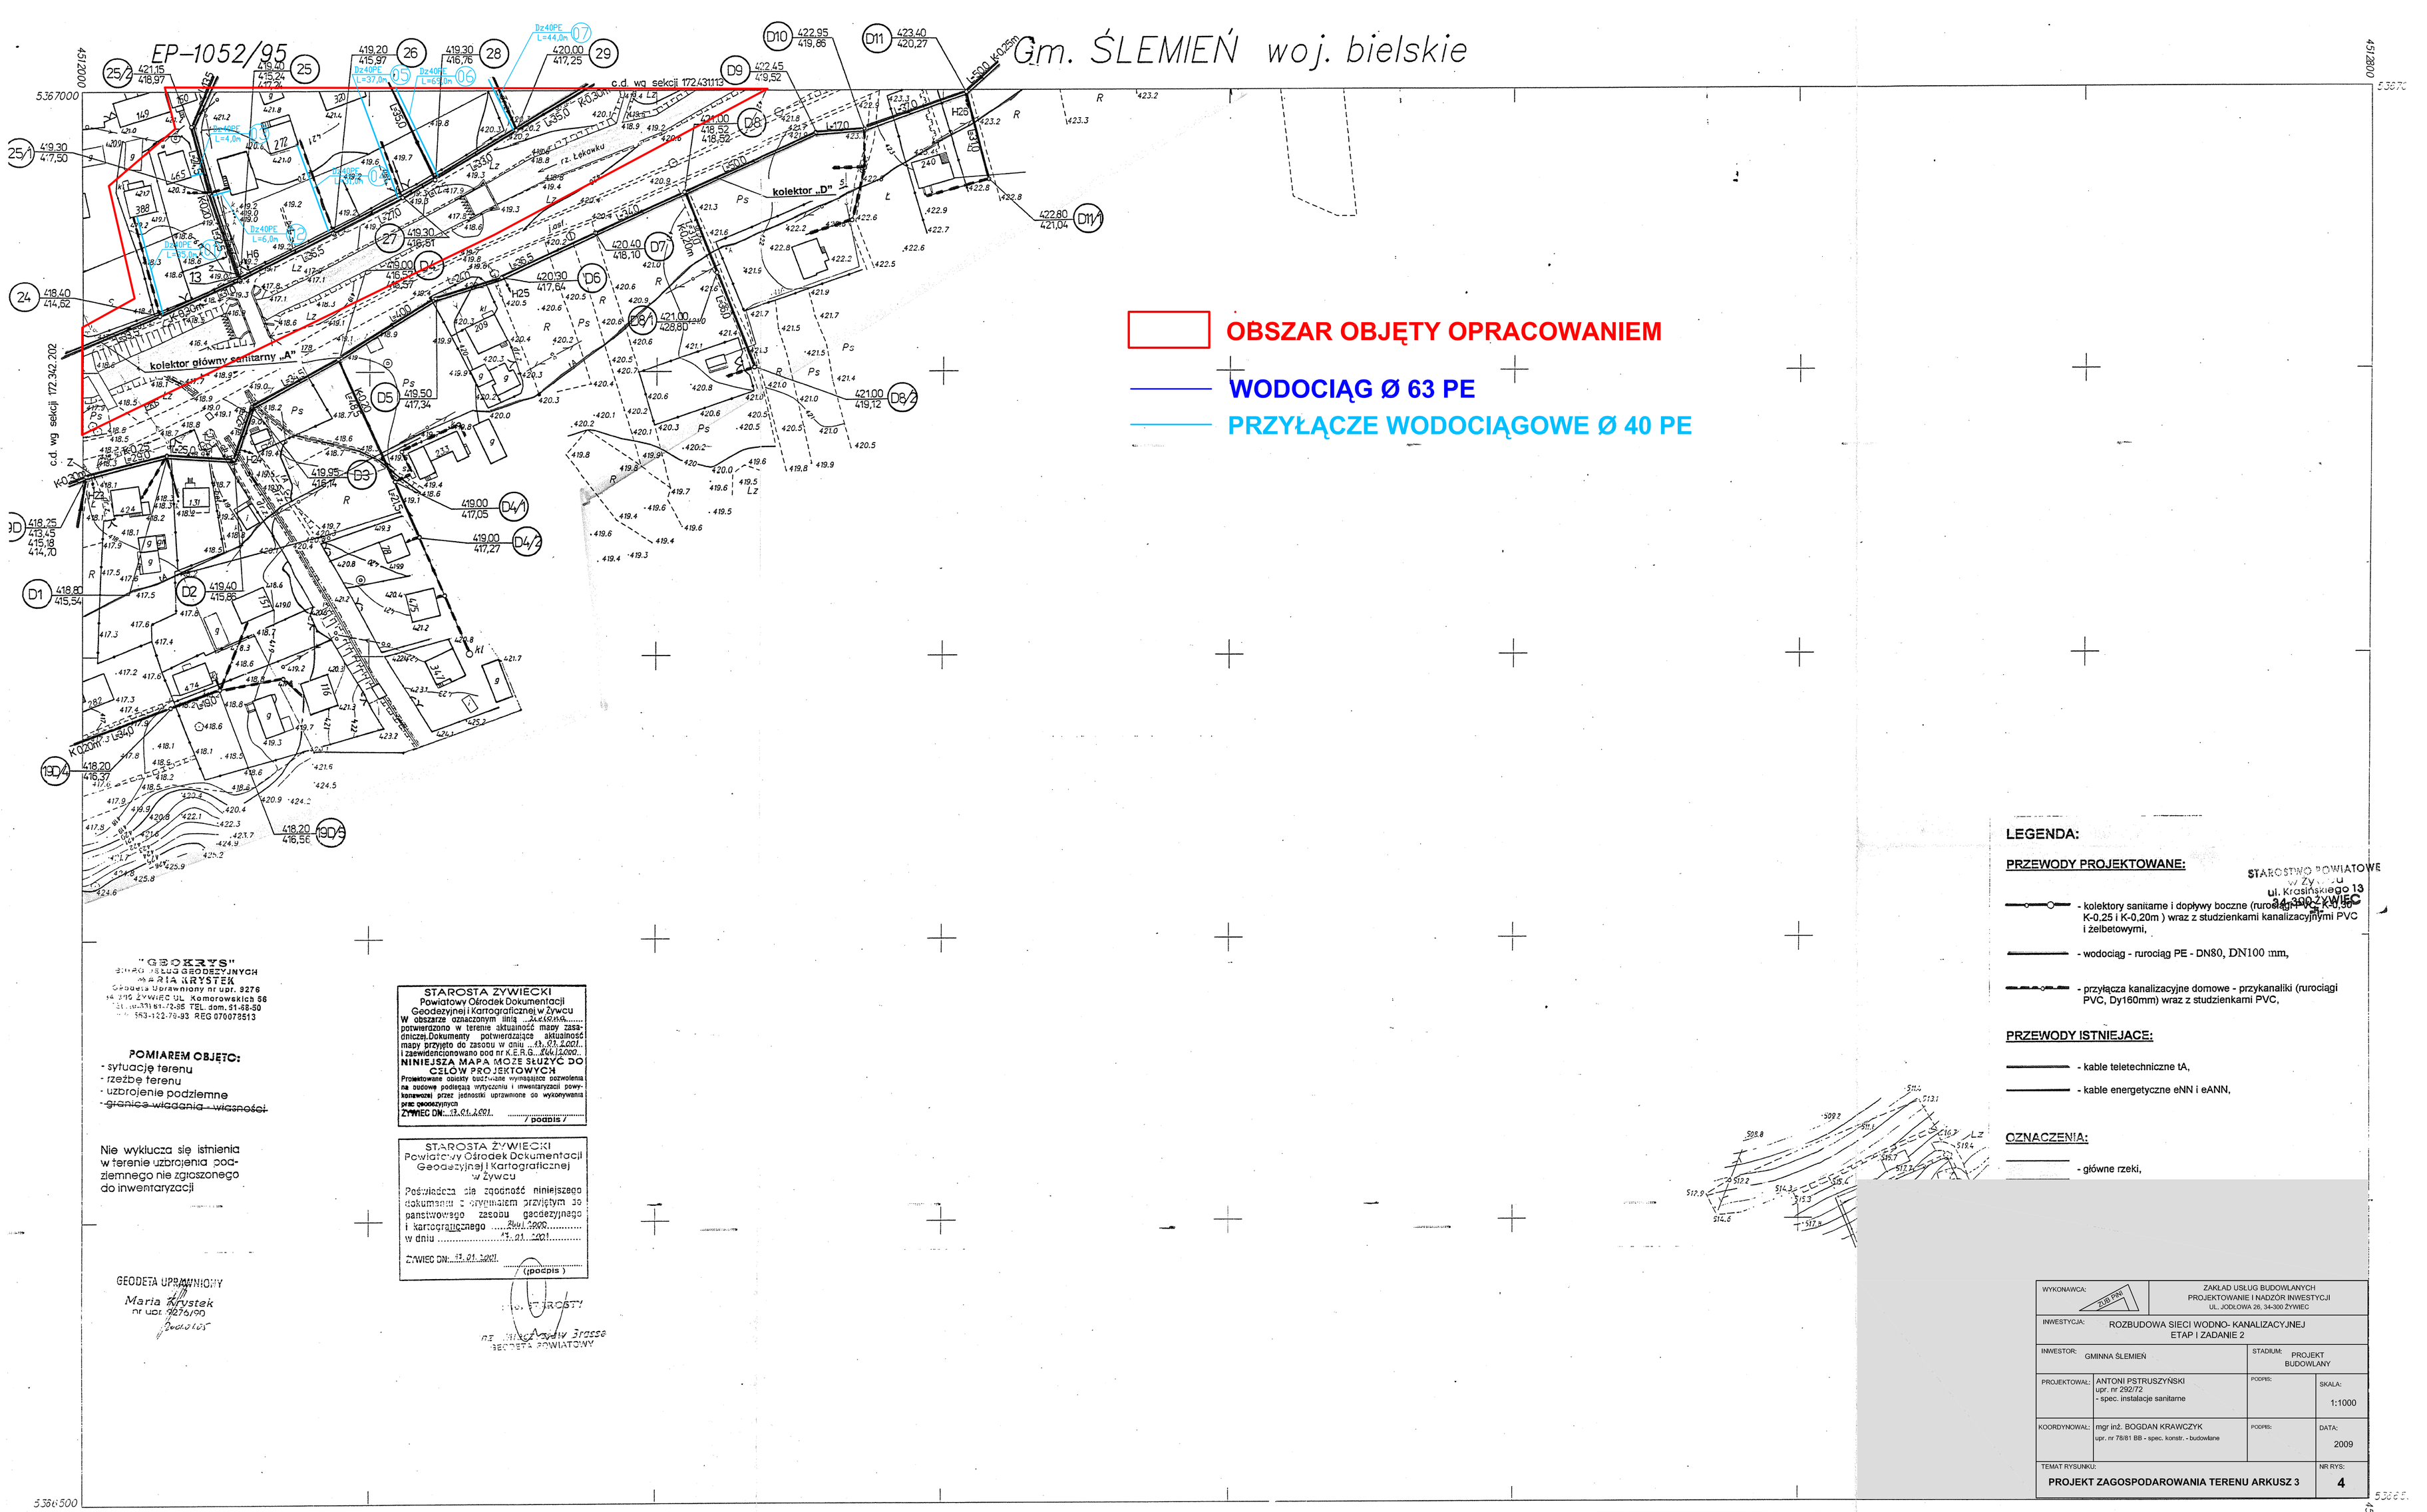
EP-1052/95
Gm. ŚLEMIEŃ woj. bielskie
c.d. wg sekcji 172.431113
c.d. wg sekcji 172.342.202
kolektor główny sanitarny „A"
kolektor „D"
OBSZAR OBJĘTY OPRACOWANIEM
WODOCIĄG Ø 63 PE
PRZYŁĄCZE WODOCIĄGOWE Ø 40 PE
LEGENDA:
PRZEWODY PROJEKTOWANE:
- kolektory sanitarne i dopływy boczne (rurociągi PVC K-0,50, K-0,25 i K-0,20m) wraz z studzienkami kanalizacyjnymi PVC i żelbetowymi,
- wodociąg - rurociąg PE - DN80, DN100 mm,
- przyłącza kanalizacyjne domowe - przykanaliki (rurociągi PVC, Dy160mm) wraz z studzienkami PVC,
PRZEWODY ISTNIEJACE:
- kable teletechniczne tA,
- kable energetyczne eNN i eANN,
OZNACZENIA:
- główne rzeki,
STAROSTWO POWIATOWE w Żywcu ul. Krasińskiego 13 34-300 ŻYWIEC
"GEOKRYS"
BIURO USŁUG GEODEZYJNYCH
MARIA KRYSTEK
Geodeta Uprawniony nr upr. 9276
34-300 ŻYWIEC UL. Komorowskich 56
TEL. dom. 51-68-50
REG 070078513
POMIAREM OBJĘTO:
- sytuację terenu
- rzeźbę terenu
- uzbrojenie podziemne
- granice władania - własności
Nie wyklucza się istnienia w terenie uzbrojenia podziemnego nie zgłoszonego do inwentaryzacji
GEODETA UPRAWNIONY
Maria Krystek
nr upr. 9276/90
STAROSTA ŻYWIECKI
Powiatowy Ośrodek Dokumentacji Geodezyjnej i Kartograficznej w Żywcu
W obszarze oznaczonym linią ...Zielona... potwierdzono w terenie aktualność mapy zasadniczej. Dokumenty potwierdzające aktualność mapy przyjęto do zasobu w dniu ...13.01.2001... i zaewidencjonowano pod nr K.E.R.G. ...2001/2000...
NINIEJSZA MAPA MOŻE SŁUŻYĆ DO CELÓW PROJEKTOWYCH
Projektowane obiekty budowlane wymagające pozwolenia na budowę podlegają wytyczeniu i inwentaryzacji powykonawczej przez jednostki uprawnione do wykonywania prac geodezyjnych
ŻYWIEC DN: 13.01.2001
/ podpis /
STAROSTA ŻYWIECKI
Powiatowy Ośrodek Dokumentacji Geodezyjnej i Kartograficznej w Żywcu
Poświadcza się zgodność niniejszego dokumentu z oryginałem przyjętym do państwowego zasobu geodezyjnego i kartograficznego ...2001/2000...
w dniu ...13.01.2001...
ŻYWIEC DN: 13.01.2001
/ (podpis) /
Inż. STAROSTY
GEODETA POWIATOWY
WYKONAWCA: ZUB PIN
ZAKŁAD USŁUG BUDOWLANYCH PROJEKTOWANIE I NADZÓR INWESTYCJI UL. JODŁOWA 26, 34-300 ŻYWIEC
INWESTYCJA: ROZBUDOWA SIECI WODNO- KANALIZACYJNEJ ETAP I ZADANIE 2
INWESTOR: GMINNA ŚLEMIEŃ
STADIUM: PROJEKT BUDOWLANY
PROJEKTOWAŁ: ANTONI PSTRUSZYŃSKI upr. nr 292/72 - spec. instalacje sanitarne
PODPIS:
SKALA: 1:1000
KOORDYNOWAŁ: mgr inż. BOGDAN KRAWCZYK upr. nr 78/81 BB - spec. konstr. - budowlane
PODPIS:
DATA: 2009
TEMAT RYSUNKU: PROJEKT ZAGOSPODAROWANIA TERENU ARKUSZ 3
NR RYS: 4
172.431.161
1:1000
MAPA ZASADNICZA
Założona w 1995r. przez:
WOJEWÓDZKIE BIURO GEODEZJI I TERENÓW ROLNYCH W BIELSKU-BIAŁEJ Z/S W ŻYWCU R/O W OŚWIECIMIU
Nakładki Tematyczne
172.342.202
113
1. S+U-1995r. EP-1052/95
2. t-1996r. EP-1408/96
3. t-1997r. EP-1641/96
4. S+W EP-1455/97
5. U EP-1039/98
6. S+W+U EP-1074/98
8. S+W+U- 1999
9. S+W+U - 1999
10. S+W+U - 2000