


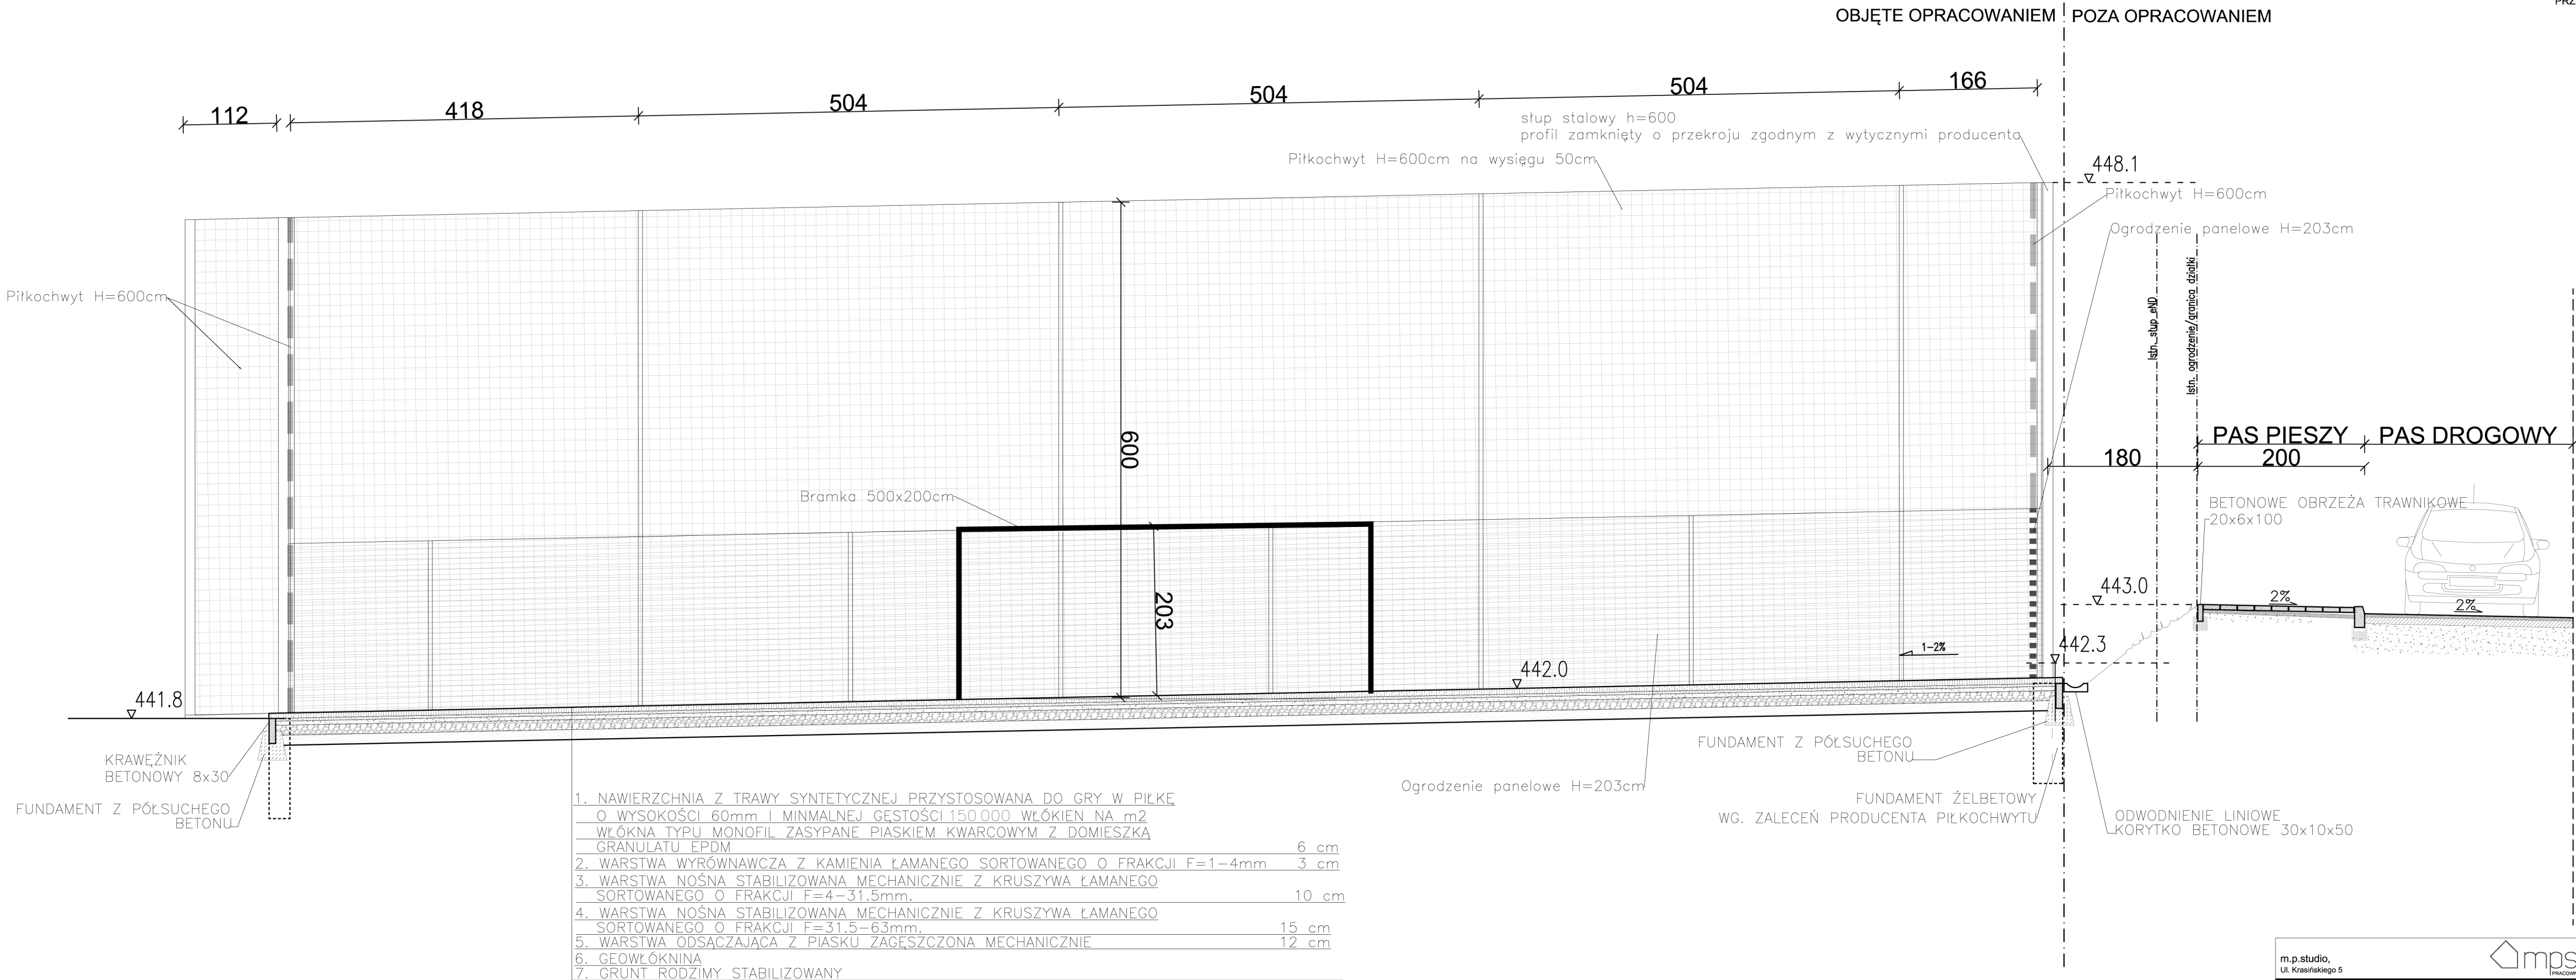

m.p.studio, Ul. Krasińskiego 5		 mpstudio PRACOWNIA ARCHYTEKTONICZNA	
TEMAT: PRZEBUDOWA I ROZBUDOWA BOISKA PIŁKARSKIEGO			
INWESTOR: GMINA ŚLEMIEŃ 34–323 Ślemień ul. Krakowska 148			
OBIEKT: SPORTOWY		STADIUM: PROJEKT BUDOWLANY	
ADRES: ul. Szkolna 1 34-323 Ślemień		BRANŻA: ARCHITEKTURA	
AUTORZY: Mgr inż. arch. Magdalena Piątek - architekt Mgr inż. arch. Daniel Tlalka		UPRAWNIENIA: 53/06/SLOKK/II	
TREŚĆ RYSUNKU: PRZĘKÓJ A-A		SKALA: 1:50	DATA: LUTY 2017
		NR RYS.:	2