


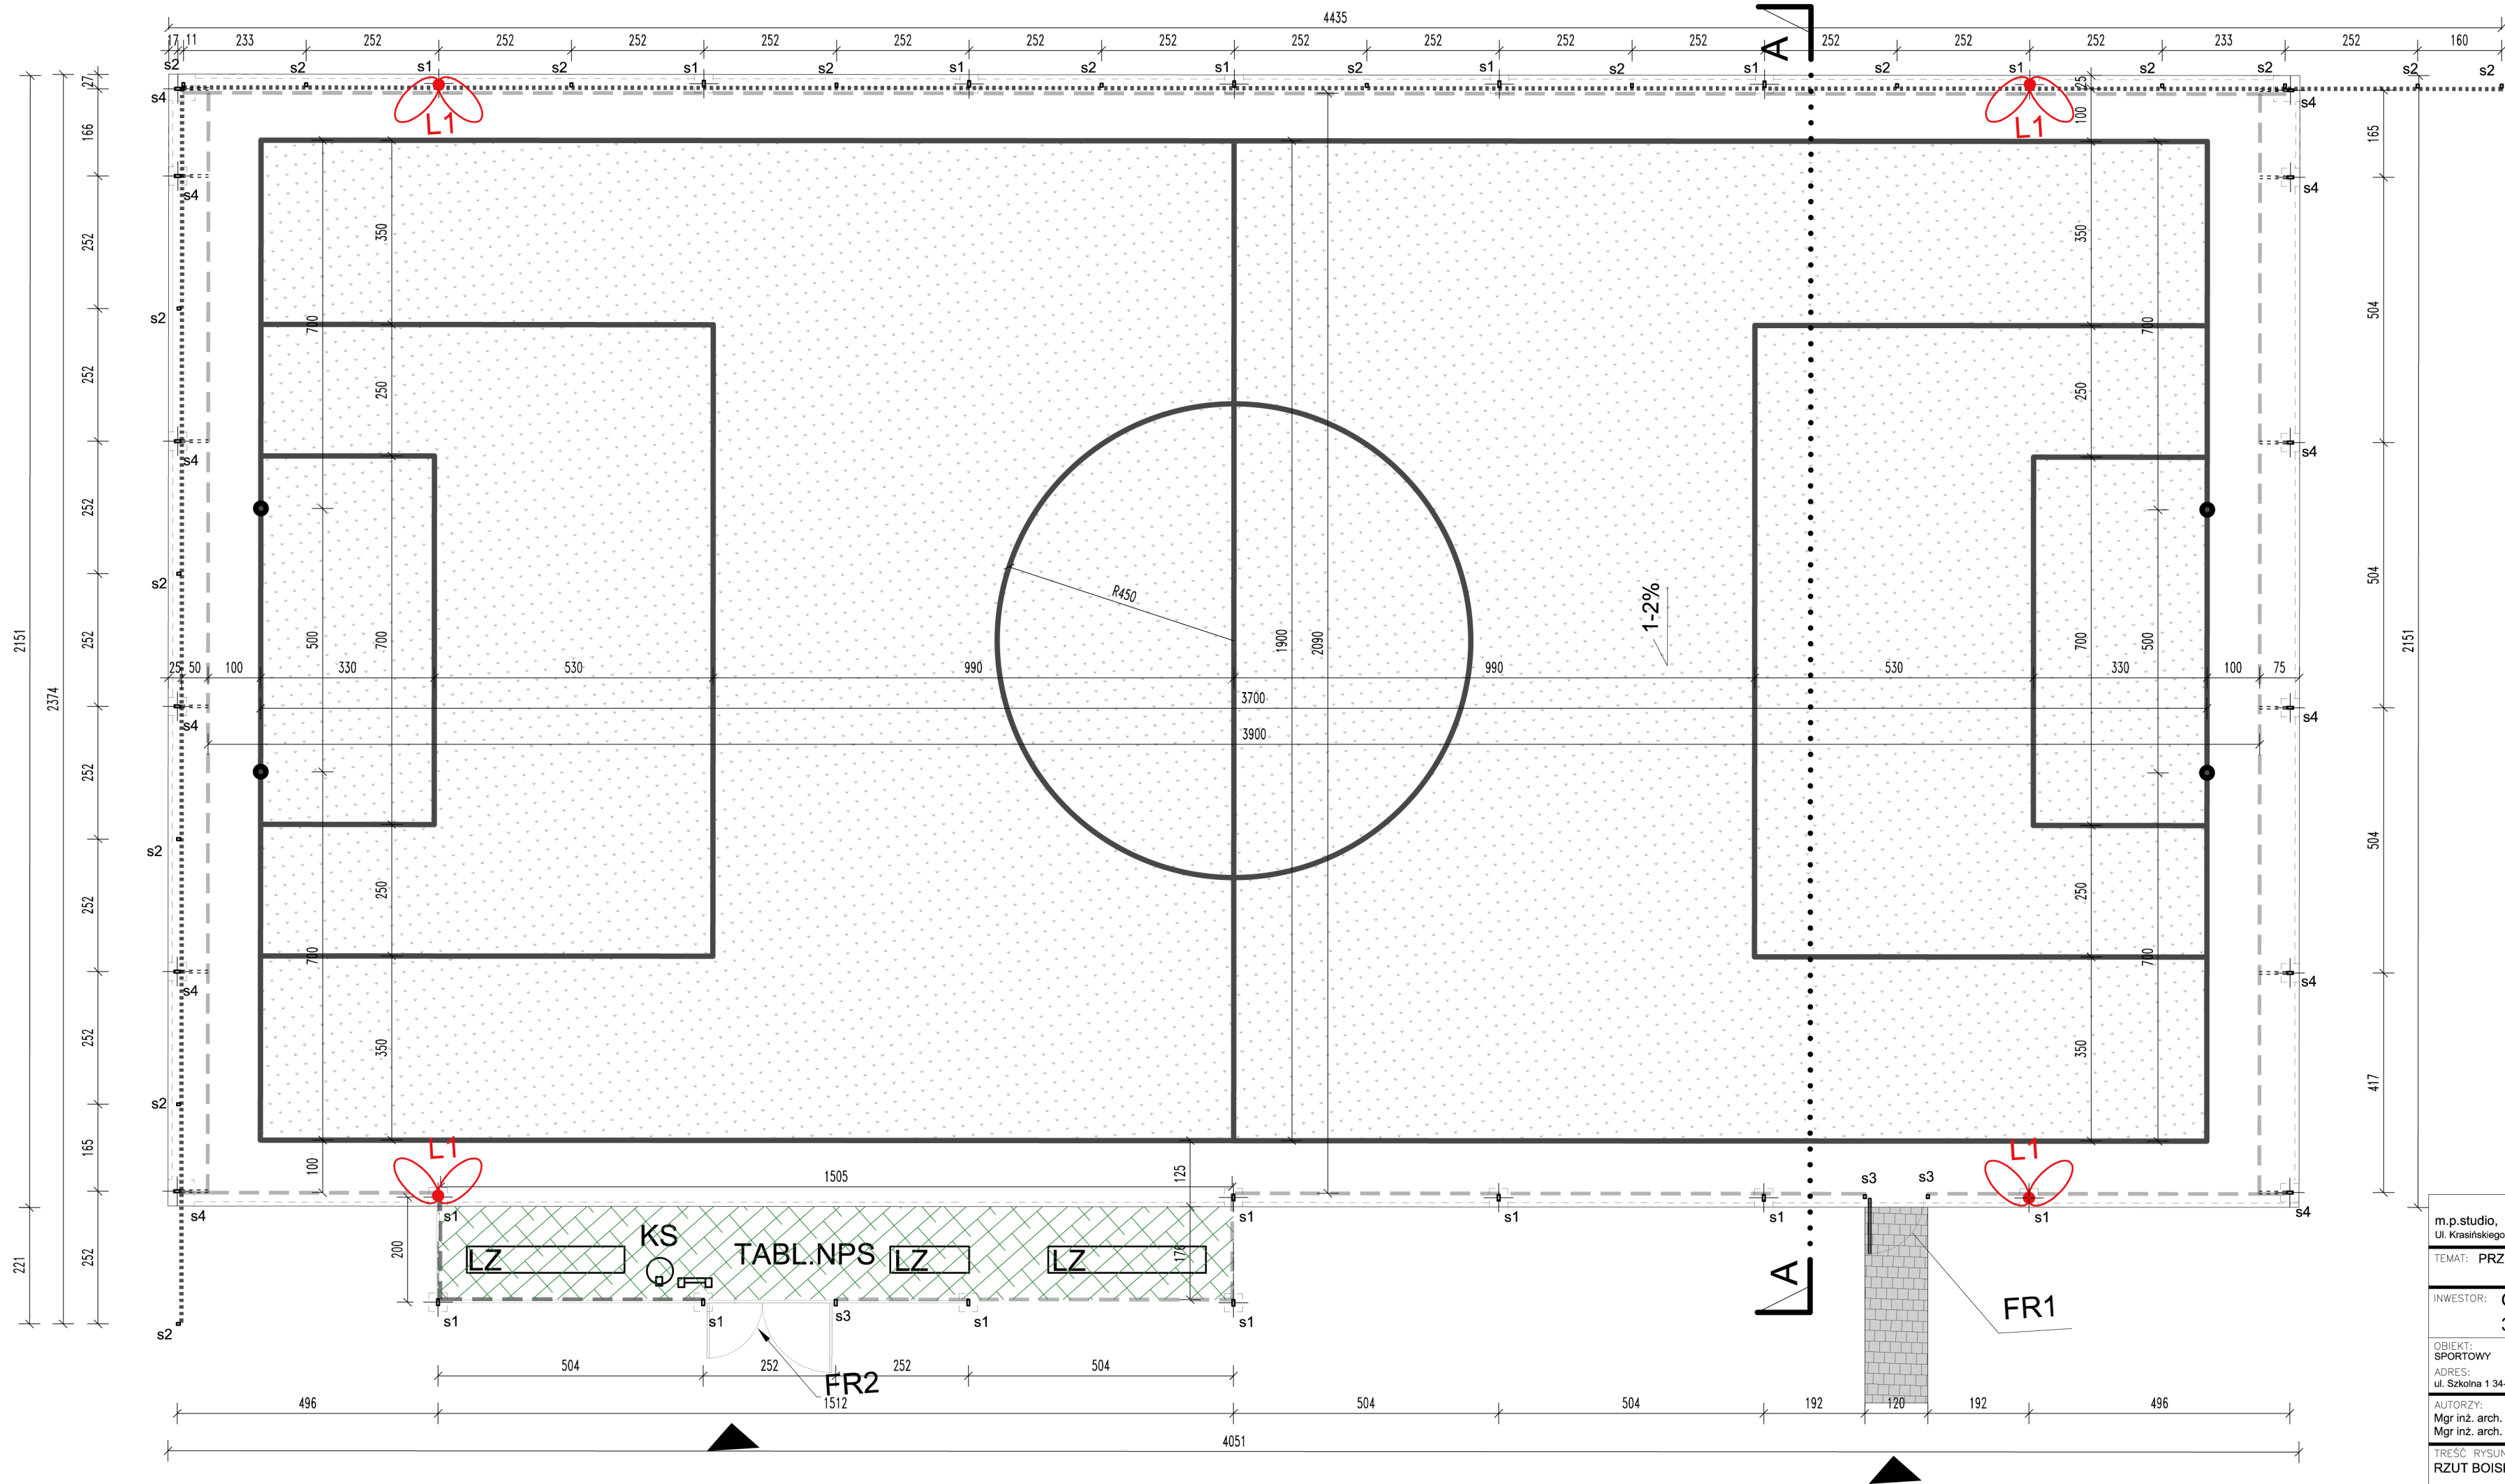

LEGENDA

L1 lampa nowoprojektowana, na słupach 6m

ST stojak rowerowy

KS kosz na śmieci

FR furtka w ramie stalowej, z wypełnieniem nawiązującym do paneli ogrodzenia projektowanego, zamykana

LZ ławeczka dla zawodników zewnętrzna wg.cz. opsowej

TABL. NPS TABLICZKA INTEGRACYJNA_ wg.cz. opsowej

s1 słup piłkochwyty h=600cm

s2 słup ogrodzenia panelowego h=203

s3 słup furtki h=250

s4 słup piłkochwyty h=600cm z wysięgiem 50cm

m.p.studio,
Ul. Krasieńskiego 5

TEMAT: PRZEBUDOWA I ROZBUDOWA BOISKA PIŁKARSKIEGO

INWESTOR: **GMINA ŚLEMIEŃ**
34–323 Ślemień ul. Krakowska 148

OBIEKT: SPORTOWY	STADIUM: PROJEKT BUDOWLANY
ADRES: ul. Szkolna 1 34-323 Ślemień	BRANŻA: ARCHITEKTURA

AUTORZY:
Mgr inż. arch. Magdalena Piątek - architekt
Mgr inż. arch. Daniel Tiałka

UPRAWNIENIA:
53/06/SLOKK/II

TREŚĆ RYSUNKU: RZUT BOISKA	SKALA: 1:100	DATA: LUTY 2017
NR RYS.: 3		

Autor projektu zgodnie z Ustawą o prawie autorskim i prawach pokrewnych z dnia 04.02.1994 r (Dz.U. 2006 Nr 90 poz. 631 z późn. zmianami) zastrzega sobie prawa autorskie.