


STAROSTWO POWIATOWE
 ul. Kłobucka 13
 34-309 ŻYWIEC


Profilę rozpatrywać z PLANEM ZAGOSPODAROWANIA
 TERENU – rysunki: 3g/T, 3h/T

Długości i wielkości rur ochronnych pod drogami oraz pod
 i nad potokami podano w zestawieniu materiałów opisu
 technicznego,

 

ZAKRES OBJĘTY OPRACOWANIEM

 WODPOL Przedsiębiorstwo „FGP - WODPOL” Sp. z o.o. 44-100 Gliwice, ul. Chorzowska 50 tel./fax: (032) 270-27-08, 202-19-13, tel. 282-64-05		
PRACOWNIA PROJEKTOWA	PRZEDSIĘWZIĘCIE LUB ZADANIE: Kanalizacja i wodociąg w Gminie Ślemień	NR ZIEGENIK K1025
KIER. PRACOWNI: mgr inż.	OBJEKT: Kanalizacja sanitarna i wodociąg na terenie Gminy Ślemień - ETAP I	RYSUJEK NR: 50/T
M. Gł.	TYTUŁ RYSUNKU: Profil podłużny kanalizacji - dopływ boczny do kolektora „H” - część III (od studzienki H26/1 do H26/3.1)	SKALA: 1: 100/1000
GE. PROJEKTANT mgr inż.	PROJEKTOWAŁ: mgr inż.	SPRAWDZIŁ: mgr inż.
S. Pakowski	OPRACOWAŁ: mgr inż.	DATA UROKOCZENIA: 12. 2000r.
	KRYSIŁŁ: mgr inż.	
	pod Auscadi LT	
	M. Starak	

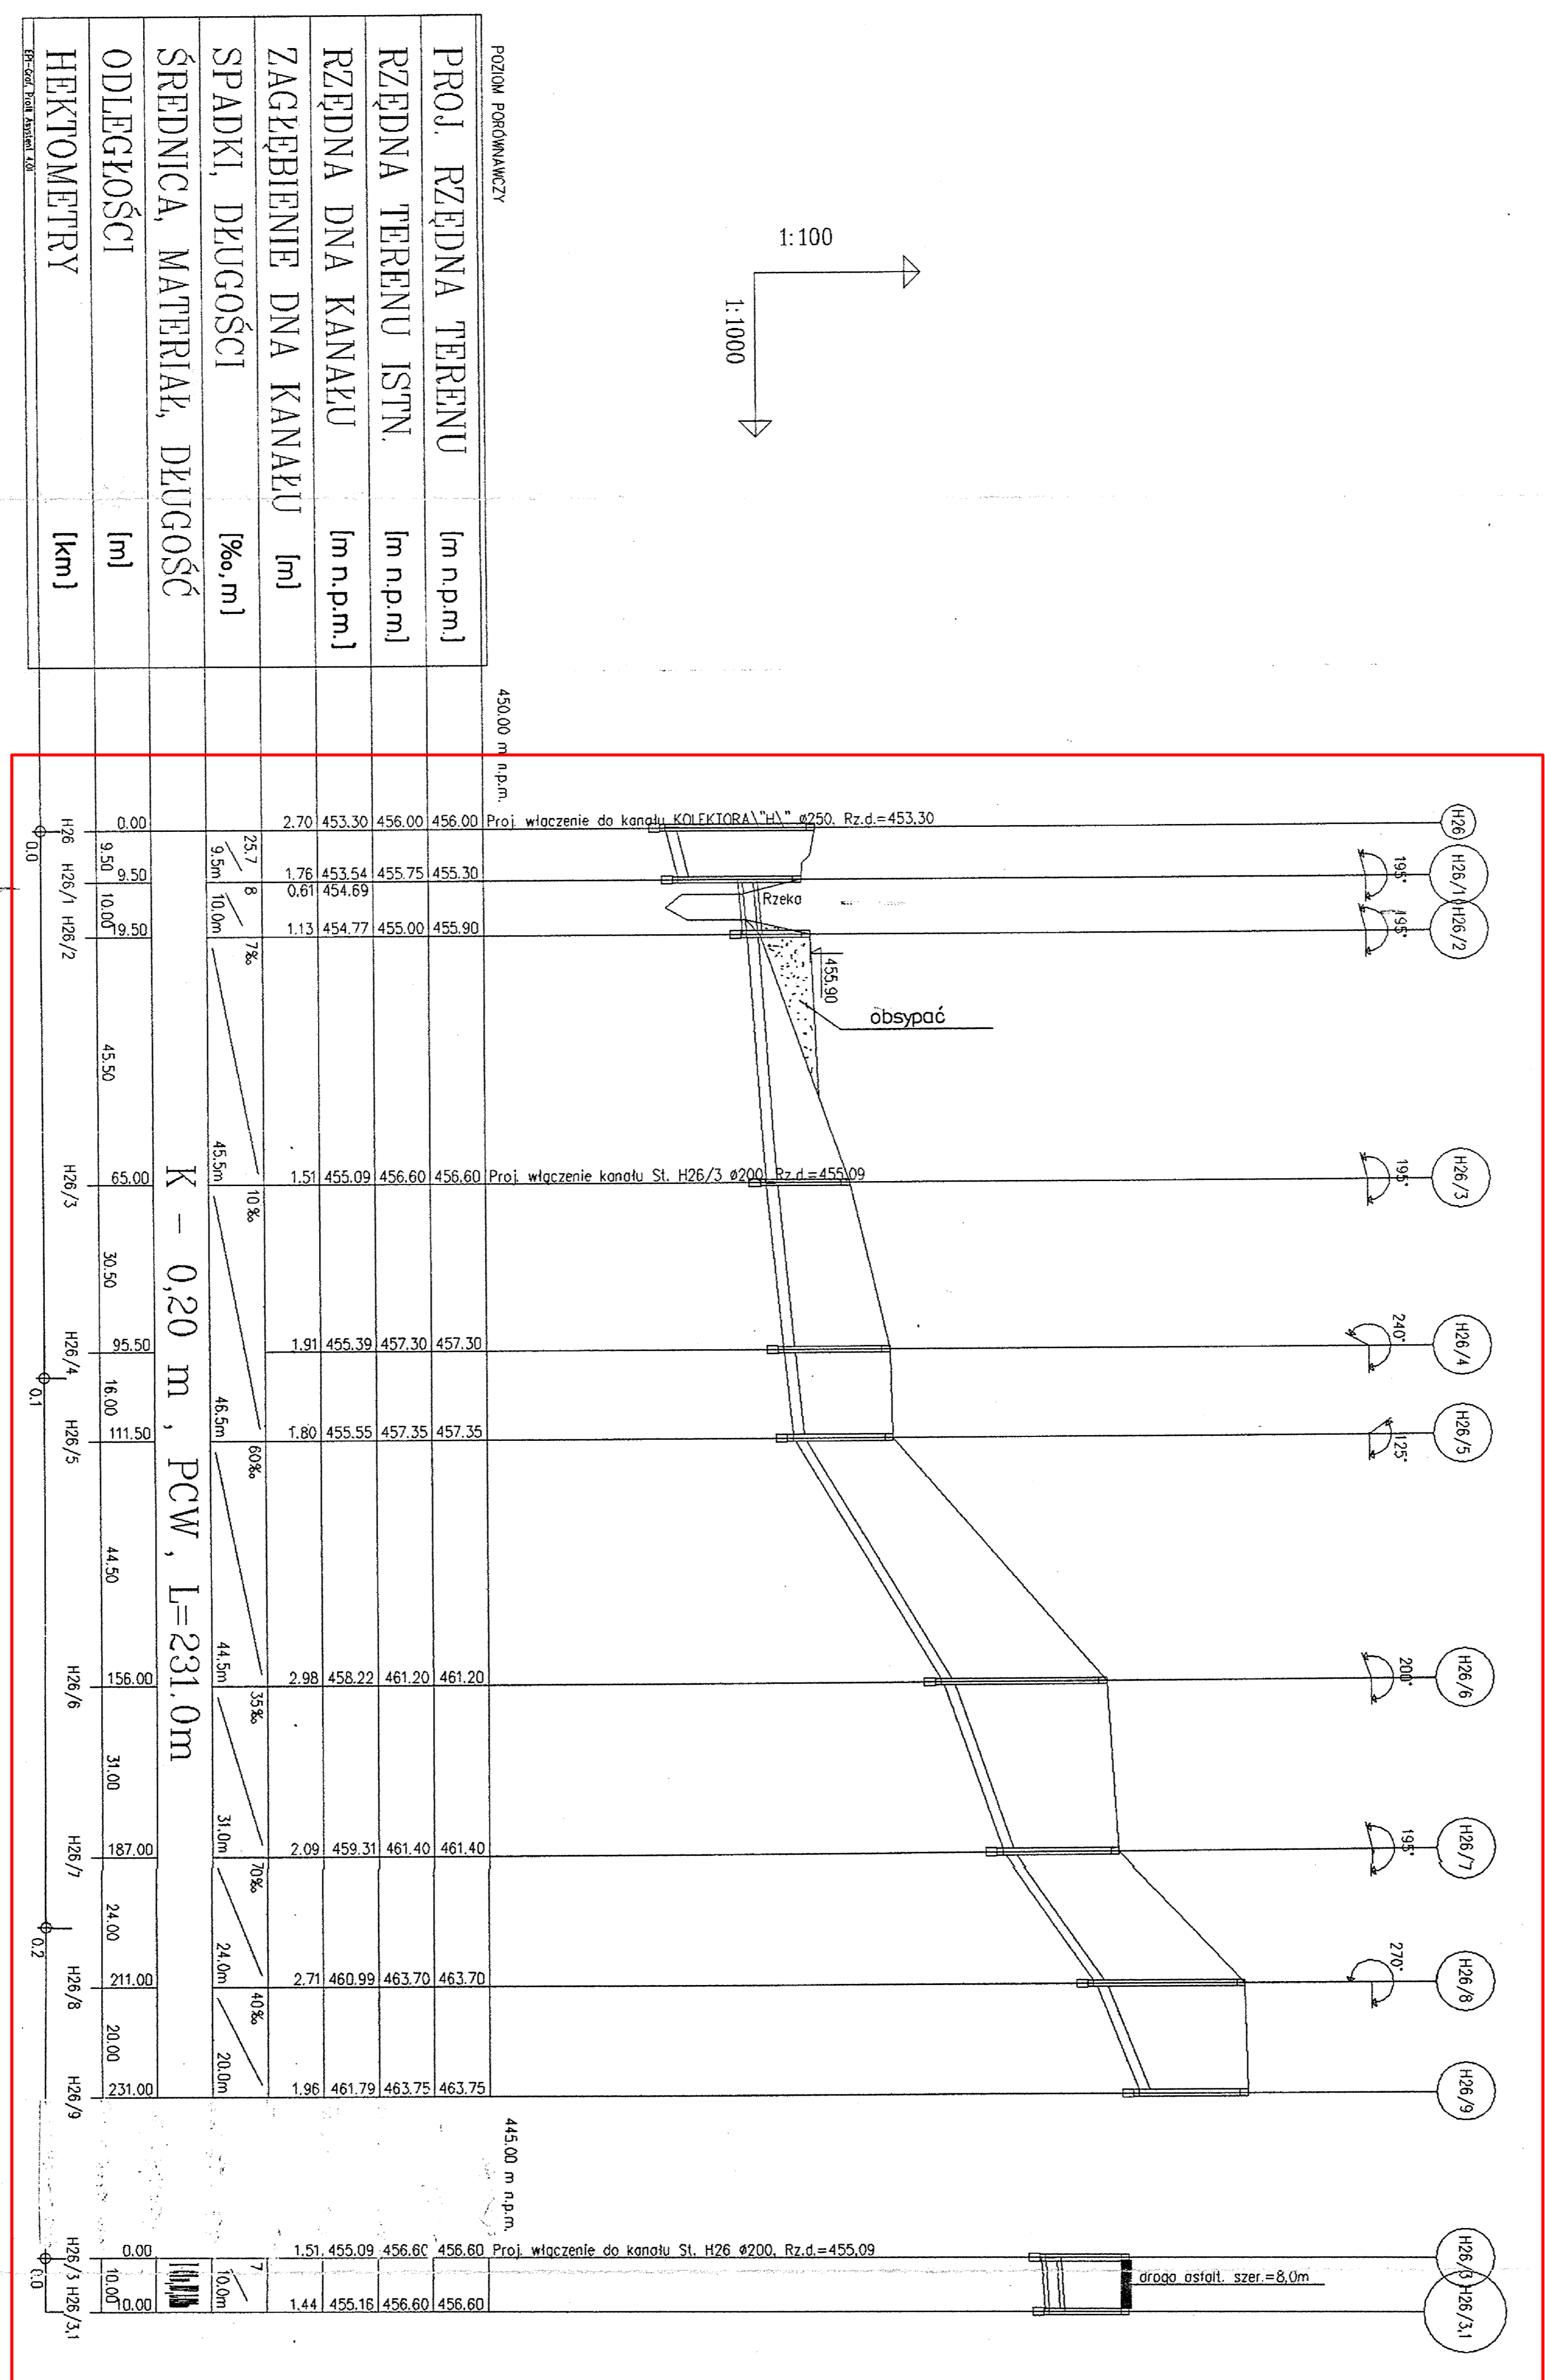

POZIOM PORÓWNACZY	
PROJ. RZĘDNA TERENU	[m n.p.m.]
RZĘDNA TERENU ISTN.	[m n.p.m.]
RZĘDNA DNA KANAKU	[m n.p.m.]
ZAGĘBIENIE DNA KANAKU	[m]
SPADKI, DŁUGOŚCI	[%o, m]
ŚREDNICA, MATERIAŁ, DŁUGOŚĆ	
ODLEGŁOŚCI	[m]
HEKTOMETRY	[km]