
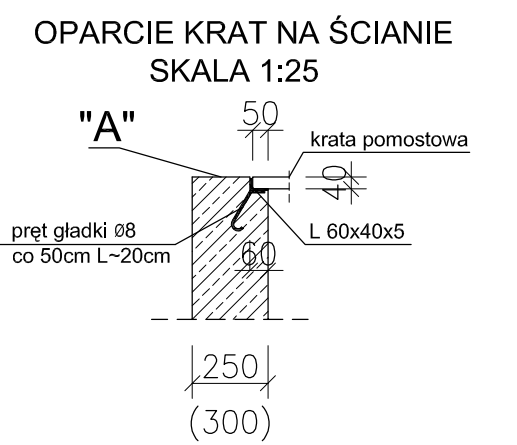


BLOK TECHNOLOGICZNY - RZUT KRAT POMOSTOWYCH
SKALA 1:50

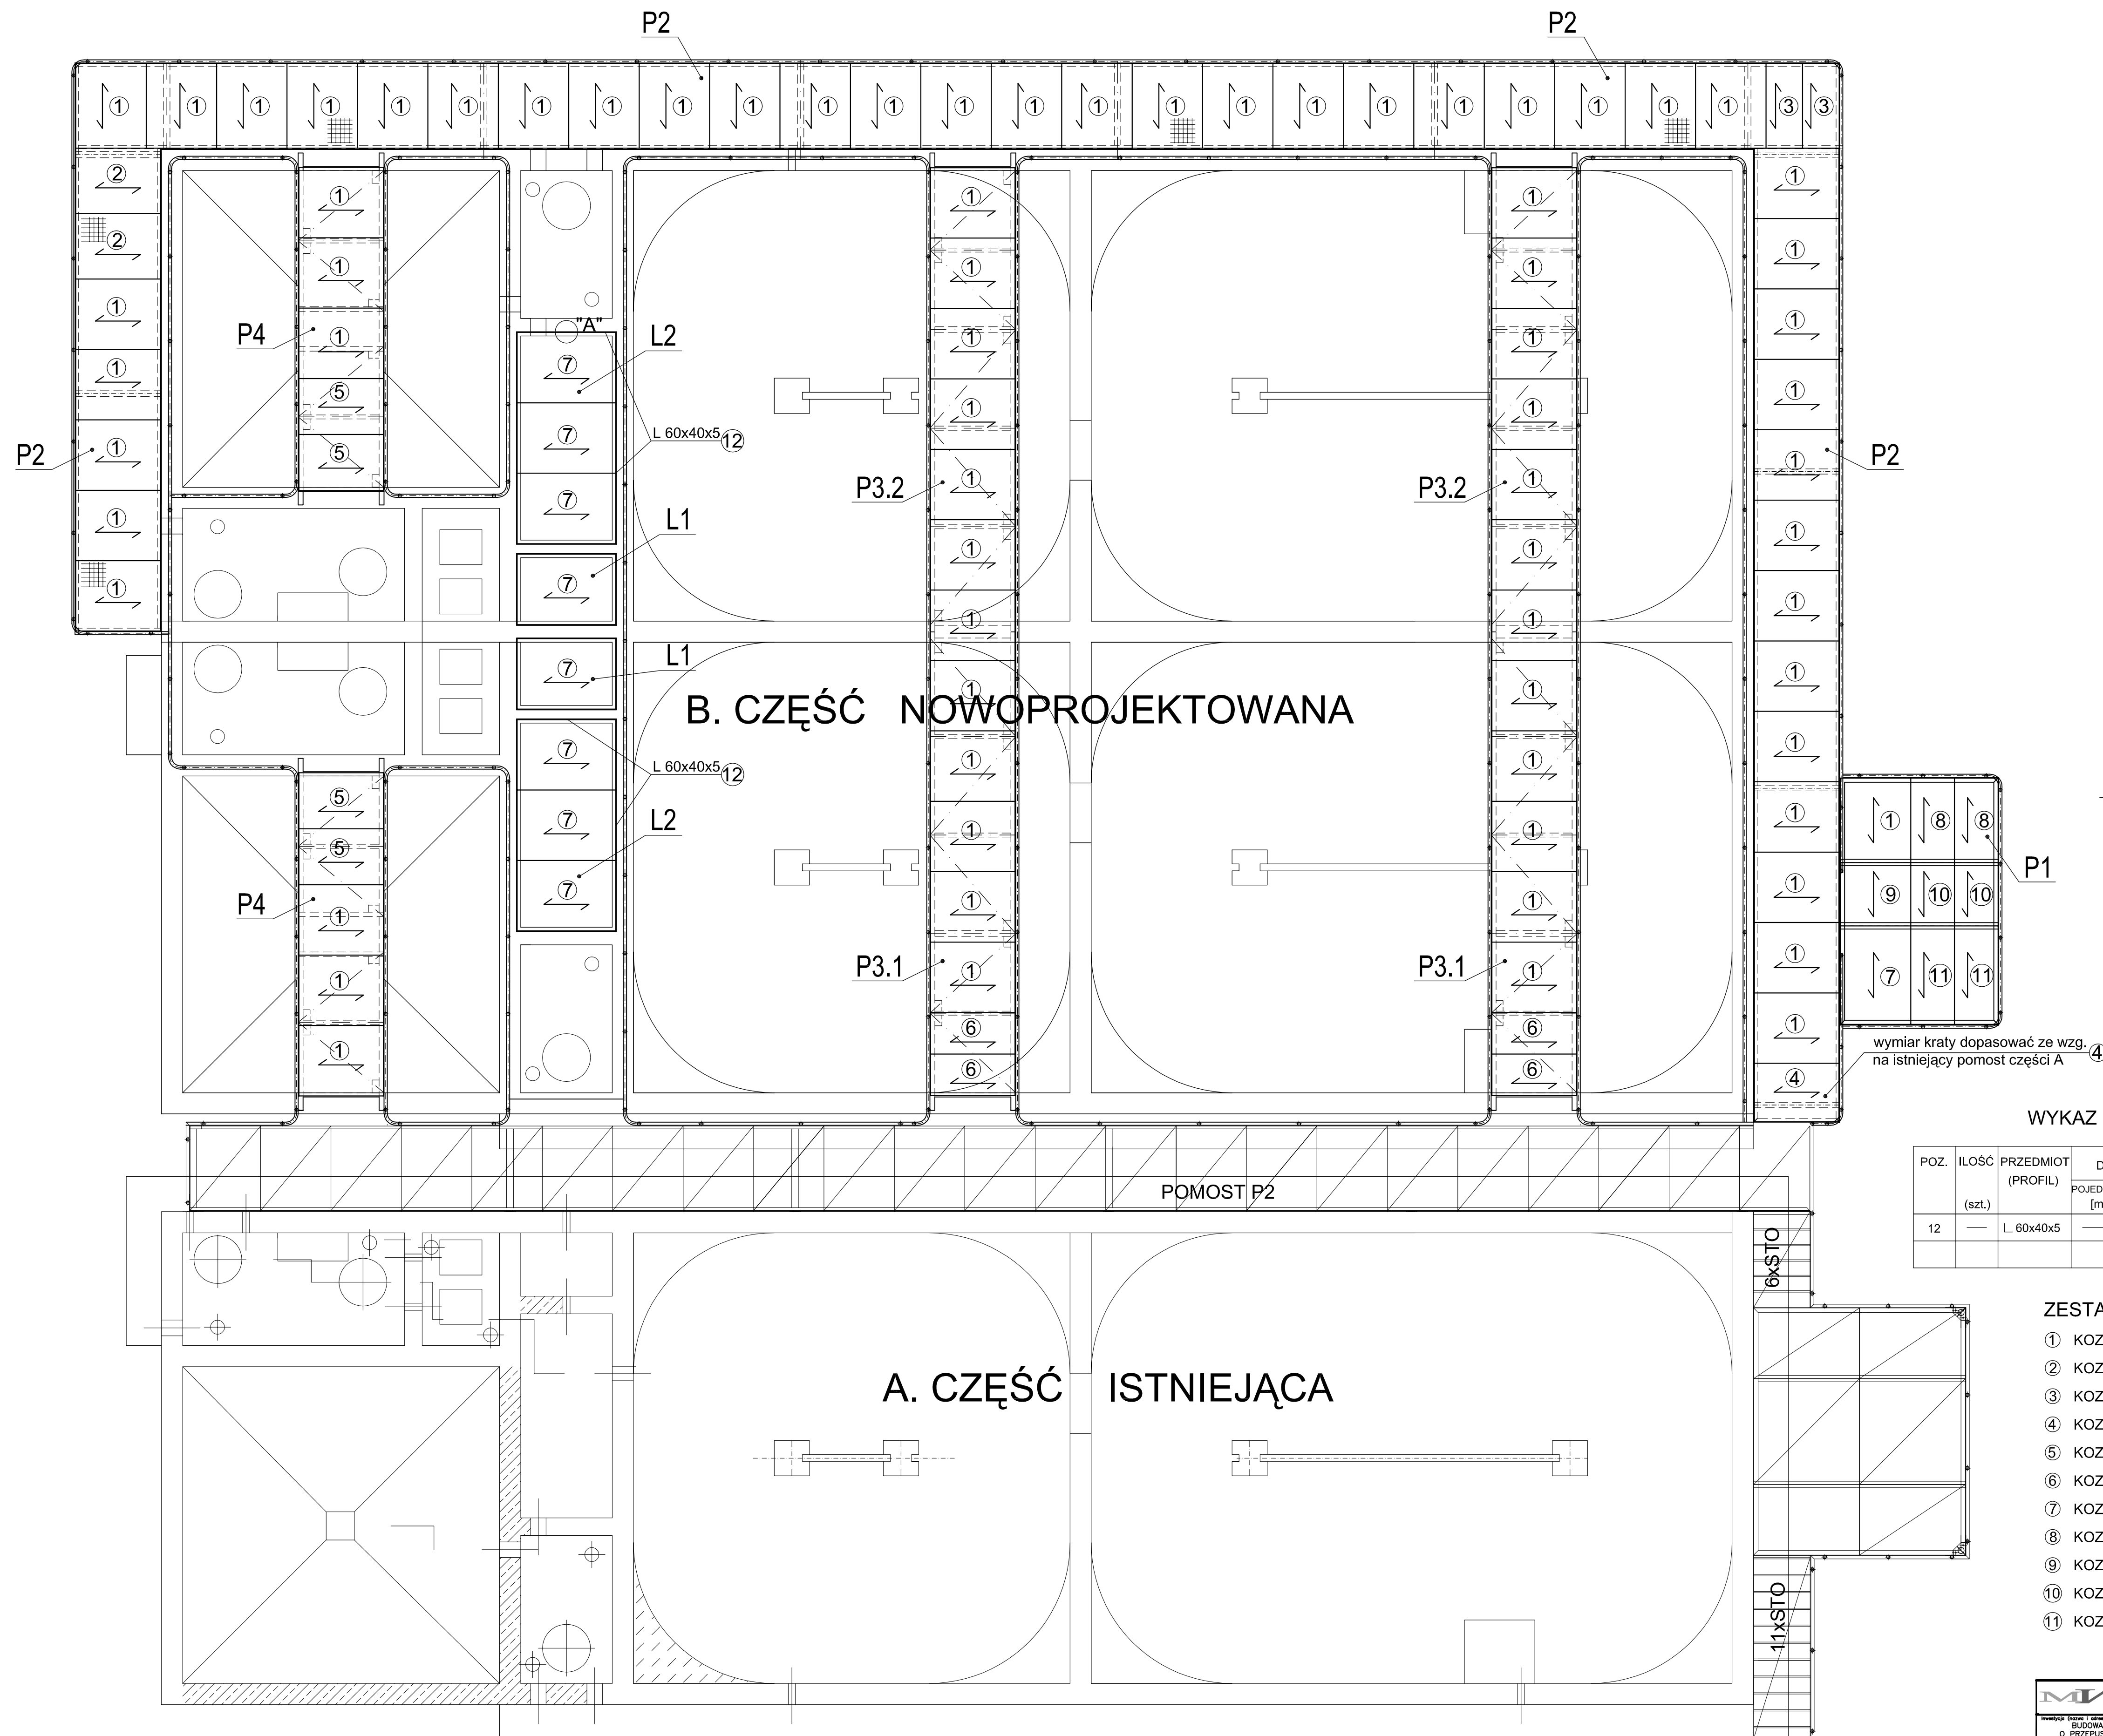

WYKAZ STALI PROFILOWEJ

POZ.	ILOŚĆ (szt.)	PRZEDMIOT (PROFIL)	DŁUGOŚĆ		MASA		MATERIAL
			POJEDYNCZA [mm]	CAŁKOWITA [m]	JEDN. [kg/m]	POJ. [kg]	
12	—	L 60x40x5	—	≥27.5	3.76	—	103,4
							103,4

ZESTAWIENIE KRAT POMOSTOWYCH

- ① KOZ / 34x38 / 30x3 / L=1200 B=998 szt.75 OC
- ② KOZ / 34x38 / 30x3 / L=1200 B=929 szt.2 OC
- ③ KOZ / 34x38 / 30x3 / L=1200 B=518 szt.2 OC
- ④ KOZ / 34x38 / 30x3 / L=1200 B=830 szt.1 OC
- ⑤ KOZ / 34x38 / 30x3 / L=1200 B=792 szt.4 OC
- ⑥ KOZ / 34x38 / 30x3 / L=1200 B=586 szt.4 OC
- ⑦ KOZ / 34x38 / 30x3 / L=1400 B=998 szt.9 OC
- ⑧ KOZ / 34x38 / 30x3 / L=1200 B=620 szt.2 OC
- ⑨ KOZ / 34x38 / 30x3 / L=900 B=998 szt.1 OC
- ⑩ KOZ / 34x38 / 30x3 / L=900 B=620 szt.2 OC
- ⑪ KOZ / 34x38 / 30x3 / L=1400 B=620 szt.2 OC

		"MWM" Sp. z o.o. GLIWICE Biuro Projektów ul. Grottera 35, 44-100 Gliwice tel./fax 032 279 05 48 e-mail: mwm@hostingpro.pl	
Budowa: BUDOWA OCZYSZCZALNI ŚCIEKÓW O PRZEPUSTOWOŚCI 400m ³ /d W ŚLEMIEŃ		Urząd Gminy w Ślemieniu 34-323 ŚLEMIEŃ	
Tytuł projektu: PROJEKT WYKONAWCZY KONSTRUKCJI BLOK TECHNOLOGICZNY - RZUT KRAT POMOSTOWYCH			
Nazwa projektu:		Data:	
Nr projektu:		Strona:	
KT-089PW KO 12 1/1		07.2008 1:50	
Projektant:		Data:	
mgr inż. Marcin Plechwa		mgr inż. Marcin Plechwa	
mgr inż. Marcin Plechwa		mgr inż. Marcin Plechwa	
mgr inż. Marcin Plechwa		mgr inż. Marcin Plechwa	
WSKAZANE PRZEZ CO NIEZASZCZEGÓLNIWIENIEM JEST PRZYSTĘPNOŚĆ DO WYM. Sp. z o.o. w Gliwicach PUBLIKACJA, POWIĄZANIE I WYKONANIE. DANE BEZ PŁATNOŚCI. ZOSTAŁO ZAPŁACONE.			