


BLOK TECHNOLOGICZNY - RZUT POMOSTÓW  
SKALA 1:50

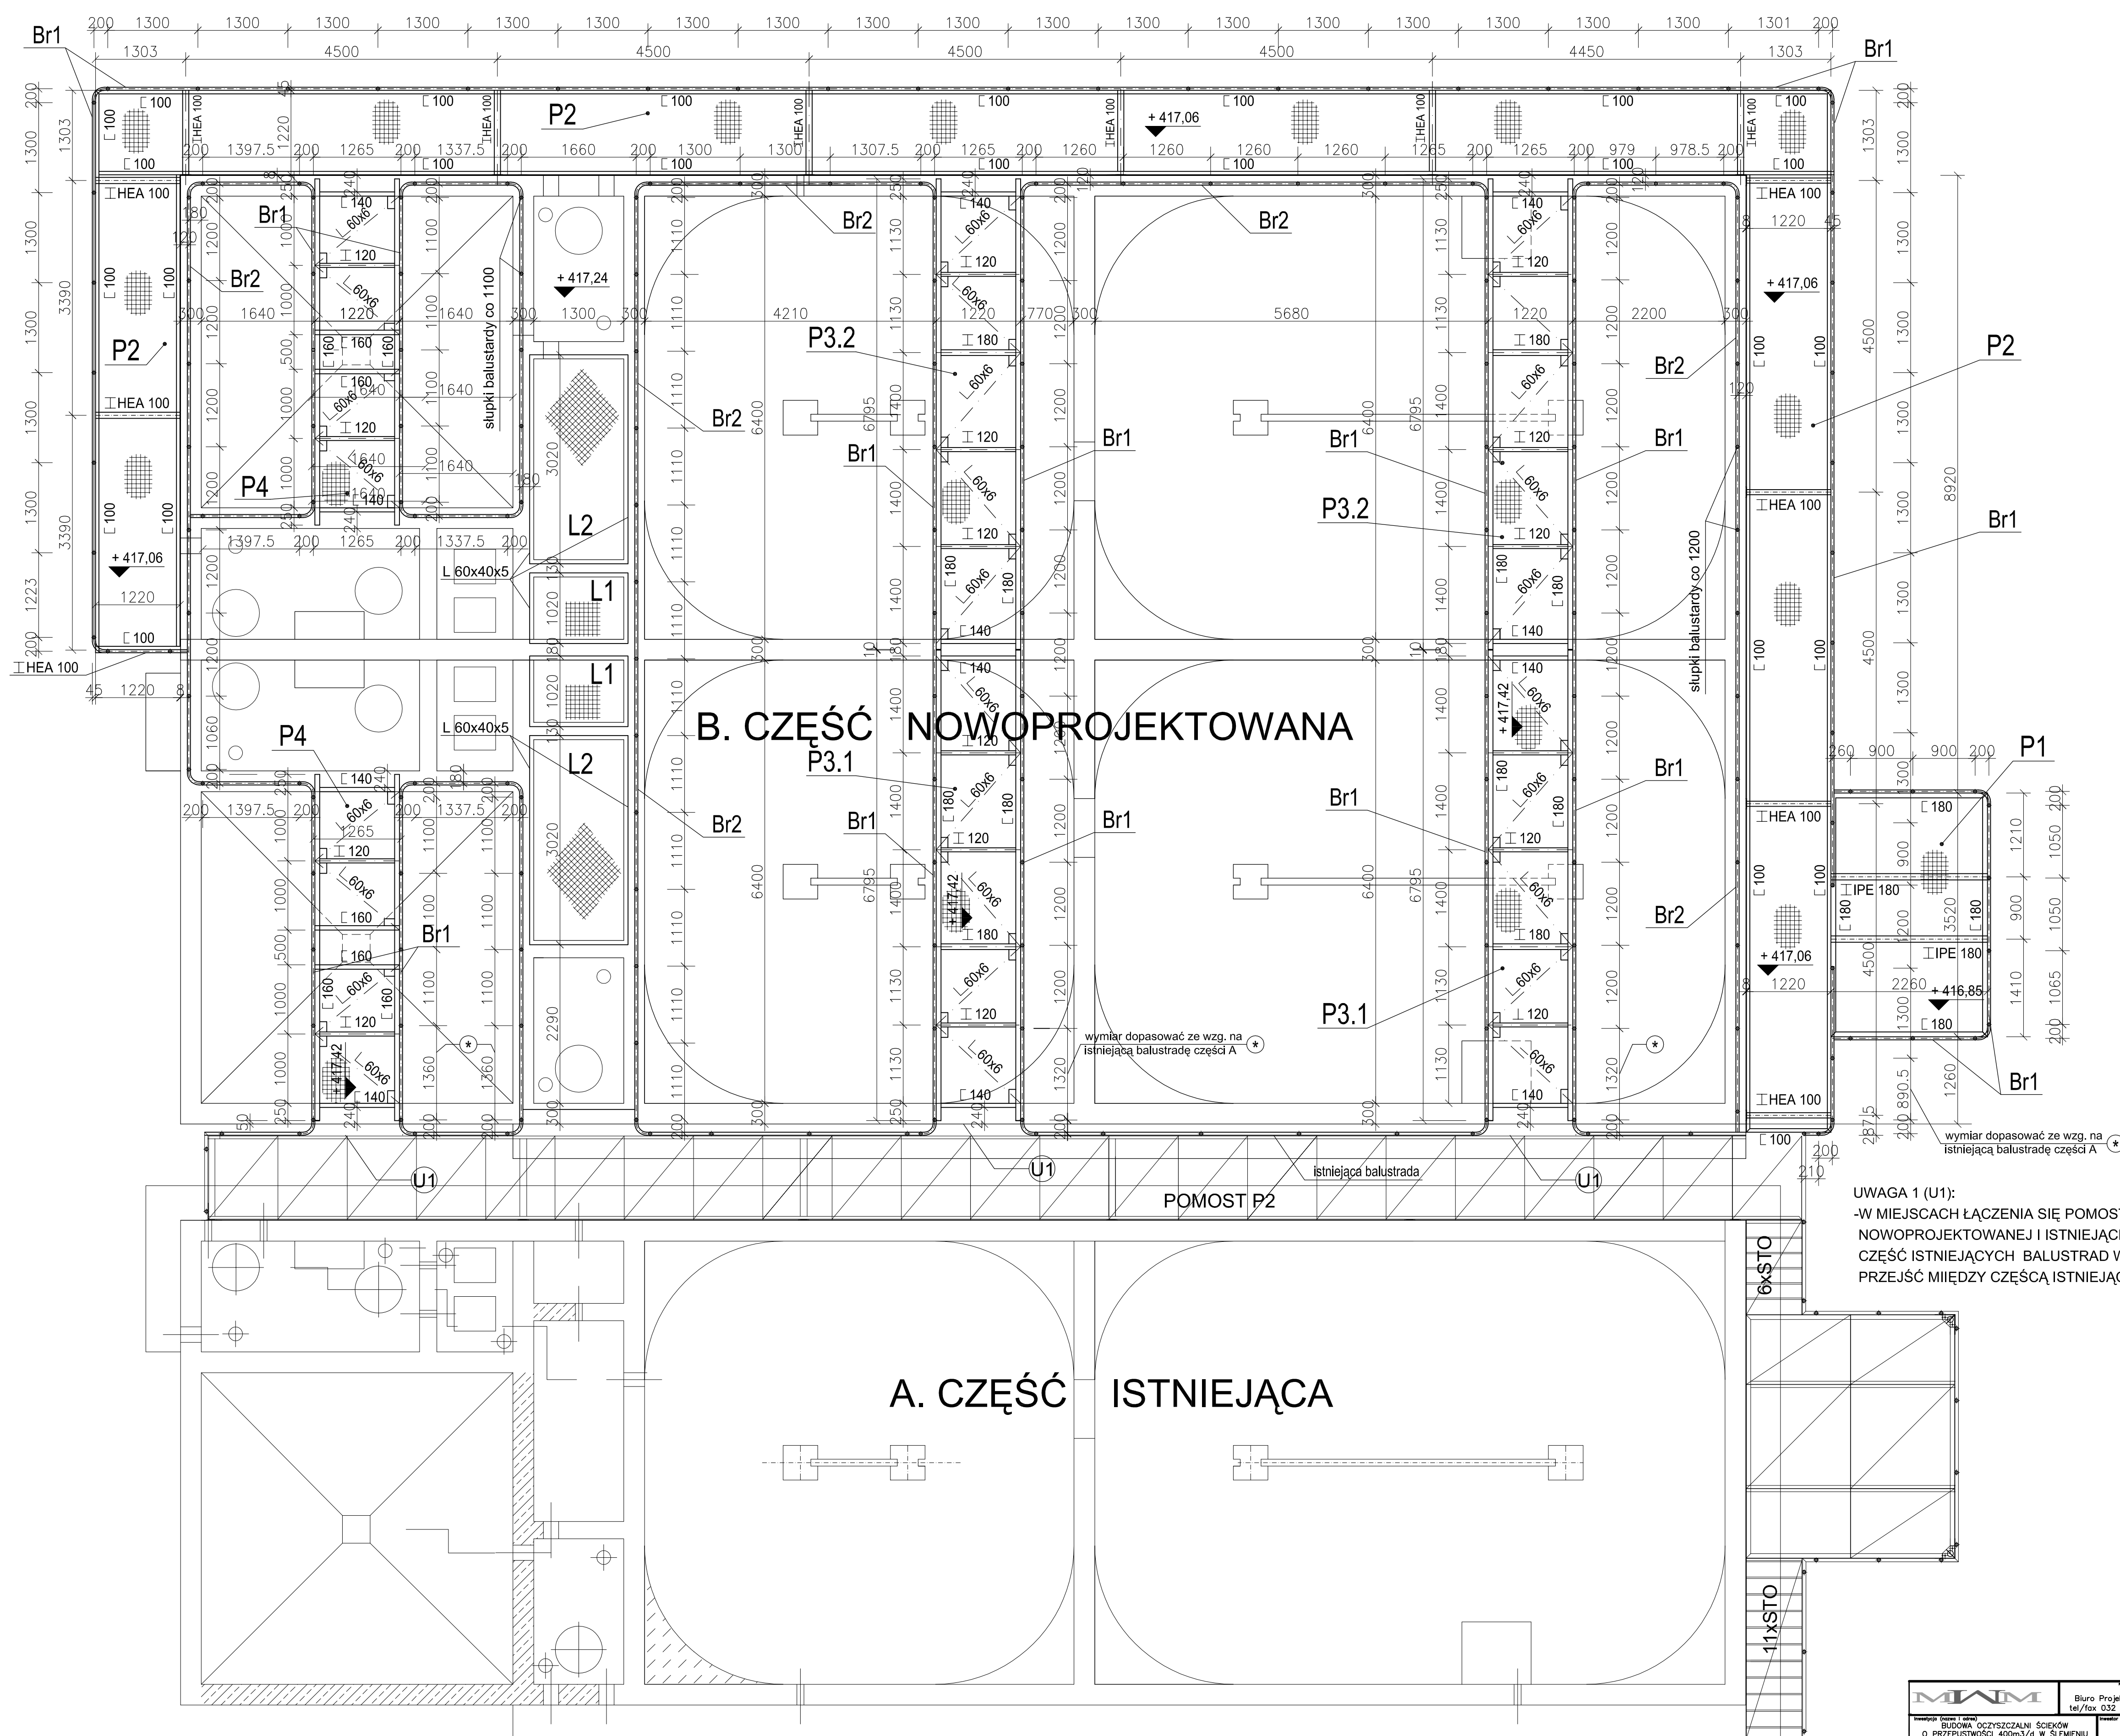

UWAGA 1 (U1):  
-W MIEJSCACH ŁĄCZENIA SIĘ POMOSTÓW CZĘŚCI NOWOPROJEKTOWANEJ I ISTNIEJĄCEJ NALEŻY WYCIĄC CZĘŚĆ ISTNIEJĄCYCH BALUSTRAD W CELU ZAPEWNIENIA PRZEJŚĆ MIĘDZY CZĘŚCIĄ ISTNIEJĄCĄ A NOWOPROJEKTOWĄ.

		"MWM" Sp. z o.o. GŁIWICE Biuro Projektów ul. Gólczyńskiego 35, 44-100 Gliwice tel/fax 032 279 05 48 e-mail: mwm@hostingpro.pl	
Nazwa obiektu: BLOKOWNIA OCZYSZCZALNI ŚCIEKÓW O PRZEPUSTOWOŚCI 400m <sup>3</sup> /d W ŚLEMENIU		Nazwa i adres: URZĄD GMINY W ŚLEMENIU 34-323 ŚLEMIEŃ	
Tytuł projektu: PROJEKT WYKONAWCZY KONSTRUKCJI BLOKU TECHNOLOGICZNEGO - RZUT POMOSTÓW			
Data projektu: 07.2008		Skala: 1:50	
Wzrost: 171		Data: 07.2008	
Projektant: mgr inż. Marek Plechwa		Wykonawca: MWM Sp. z o.o.	
Wzrost: 171		Data: 07.2008	
Właściciel: Gmina w Ślemieniu			