EP-1052/95

Gm. Gilowice woj. bielskie

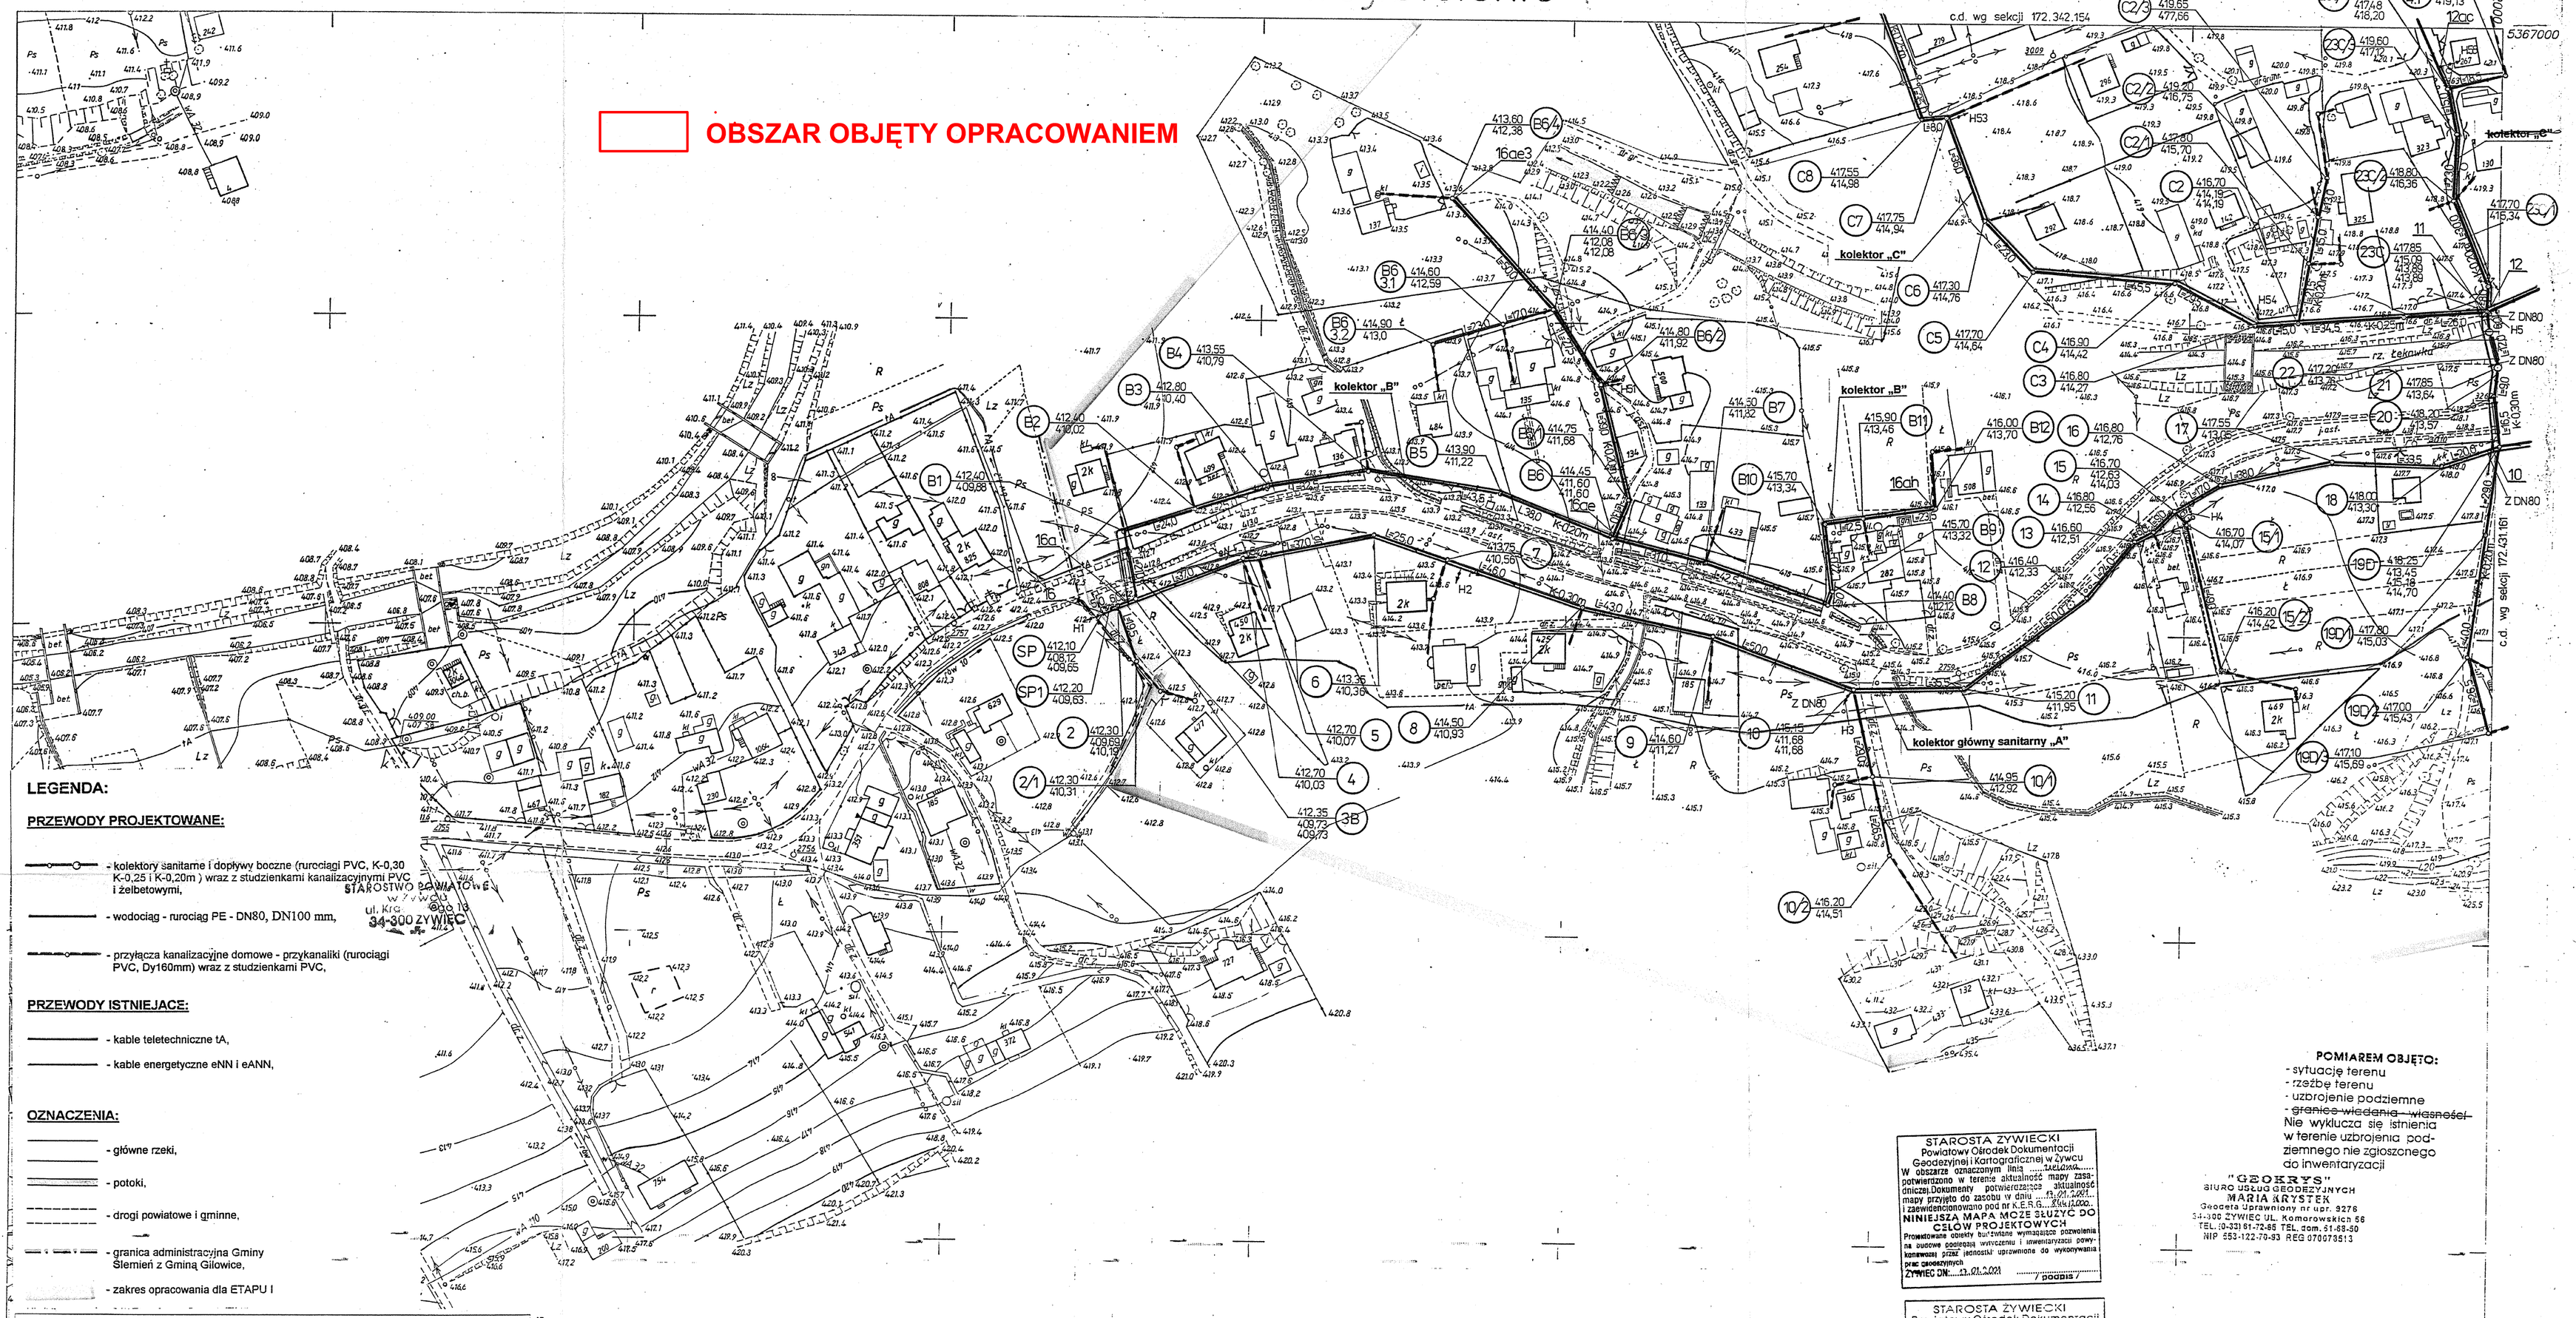

LEGENDA:

PRZEWODY PROJEKTOWANE:

- kolektory sanitarne i dopływy boczne (rurociągi PVC, K-0,30 K-0,25 i K-0,20m) wraz z studzienkami kanalizacyjnymi PVC i żelbetowymi,
- wodociąg - rurociąg PE - DN80, DN100 mm,
- przyłącza kanalizacyjne domowe - przykanaliki (rurociągi PVC, Dy160mm) wraz z studzienkami PVC,

PRZEWODY ISTNIEJĄCE:

- kable teletechniczne tA,
- kable energetyczne eNN i eANN,

OZNACZENIA:

- główne rzeki,
- potoki,
- drogi powiatowe i gminne,
- granica administracyjna Gminy Ślemień z Gminą Gilowice,
- zakres opracowania dla ETAPU I

STAROSTWO POWIATOWE w ŻYWCU ul. Krasińskiego 13 34-300 ŻYWIEC

POMIAREM OBJĘTO:
- sytuację terenu
- rzeźbę terenu
- uzbrojenie podziemne
- ~~granice władania - własności~~

Nie wyklucza się istnienia w terenie uzbrojenia podziemnego nie zgłoszonego do inwentaryzacji

STAROSTA ŻYWIECKI
Powiatowy Ośrodek Dokumentacji Geodezyjnej i Kartograficznej w Żywcu
W obszarze oznaczonym linią ...zielona... potwierdzono w terenie aktualność mapy zasadniczej. Dokumenty potwierdzające aktualność mapy przyjęto do zasobu w dniu ...13.01.2001... i zaewidencjonowano pod nr K.E.R.G. ...8/4/2000...
NINIEJSZA MAPA MOŻE SŁUŻYĆ DO CELÓW PROJEKTOWYCH
Projektowane obiekty budowlane wymagające pozwolenia na budowę podlegają wytyczeniu i inwentaryzacji powykonawczej przez jednostki uprawnione do wykonywania prac geodezyjnych
ŻYWIEC DN: ...13.01.2001... / podpis /

"GEOKRYS"
BIURO USŁUG GEODEZYJNYCH
MARIA KRYSTEK
Geodeta Uprawniony nr upr. 9276
34-300 ŻYWIEC UL. Komorowskich 56
TEL. (0-33) 61-72-85 TEL. dom. 61-68-50
NIP 553-122-70-93 REG 070073513

STAROSTA ŻYWIECKI
Powiatowy Ośrodek Dokumentacji Geodezyjnej i Kartograficznej w Żywcu
Poświadcza się zgodność niniejszego dokumentu z oryginałem przyjętym do państwowego zasobu geodezyjnego i kartograficznego ...9/4/2000... w dniu ...13.01.2001...
ŻYWIEC DN: ...13.01.2001... (podpis)

z up. STAROSTY
Inż. Mieczysław Brasse
GEODETA POWIATOWY

GEODETA UPRAWNIONY
Maria Krystek
nr upr. 9276/90
2001.01.05

WODPOL
Przedsiębiorstwo „FGP - WODPOL" Sp. z o.o.
44-100 Gliwice ul. Chorzowska 50
tel. /fax. (032) 270-27-08, 202-19-13, tel. 252-64-05

PRACOWNIA: PROJEKTOWA	PRZEDSIĘWZIĘCIE LUB ZADANIE: Kanalizacja i wodociąg w Gminie Ślemień	NR ZLECENIA: Kt. 025
KIER.PRACOWNI: mgr inż. M. Gil	OBIEKT: Kanalizacja sanitarna i wodociąg na terenie Gminy Ślemień - ETAP I	RYSUNEK NR: 3a/T
STADIUM: P.B.	TYTUŁ RYSUNKU: PLAN ZAGOSPODAROWANIA TERENU- Plan usytuowania kolektorów sanitarnych i dopływów bocznych oraz wodociągu - sekcja 172. 342. 202	SKALA: 1:1000

GŁ.PROJEKTANT:	PROJEKTOWAŁ:	OPRACOWAŁ:	KREŚLIŁ:	SPRAWDZIŁ:	DATA UKOŃCZENIA:
mgr inż. S. Patkowski	mgr inż. B. Czyżewski	inż. T. Knebloch	B. Kucia	mgr inż. M. Starak	12. 2000r.

4511200

172.342.202

1:1000

MAPA ZASADNICZA

Założona w r.1995 przez
WOJEWÓDZKIE BIURO GEODEZJI I TERENÓW ROLNYCH
W BIELSKU-BIAŁEJ Z/S W ŻYWCU R/O W OŚWIĘCIMIU

Kierownik Rejonowego Oddziału – inż.R.Stalica

Nakładki Tematyczne

201 172.431.161

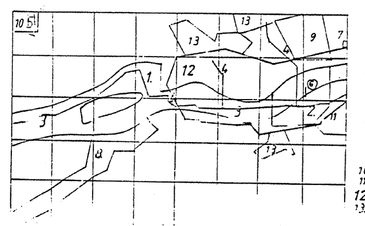

1. S+U-1995 r. EP-1052/95
2. S+U+W-1996 r. EP-213/96
3. t-1996 EP-1408/96
4. t.-1997 EP 1641/96
5. U-EP-243/97-1997
6. nN-EP-1330/97
7. S+W EP-1455/97
8. S+W+U-1998r
9. S+W+U-EP-1394/98
10. S+W+U-1998r
11. S+W+U-1999r
12. S+W+U-1999r
13. S+W+U-1999r