
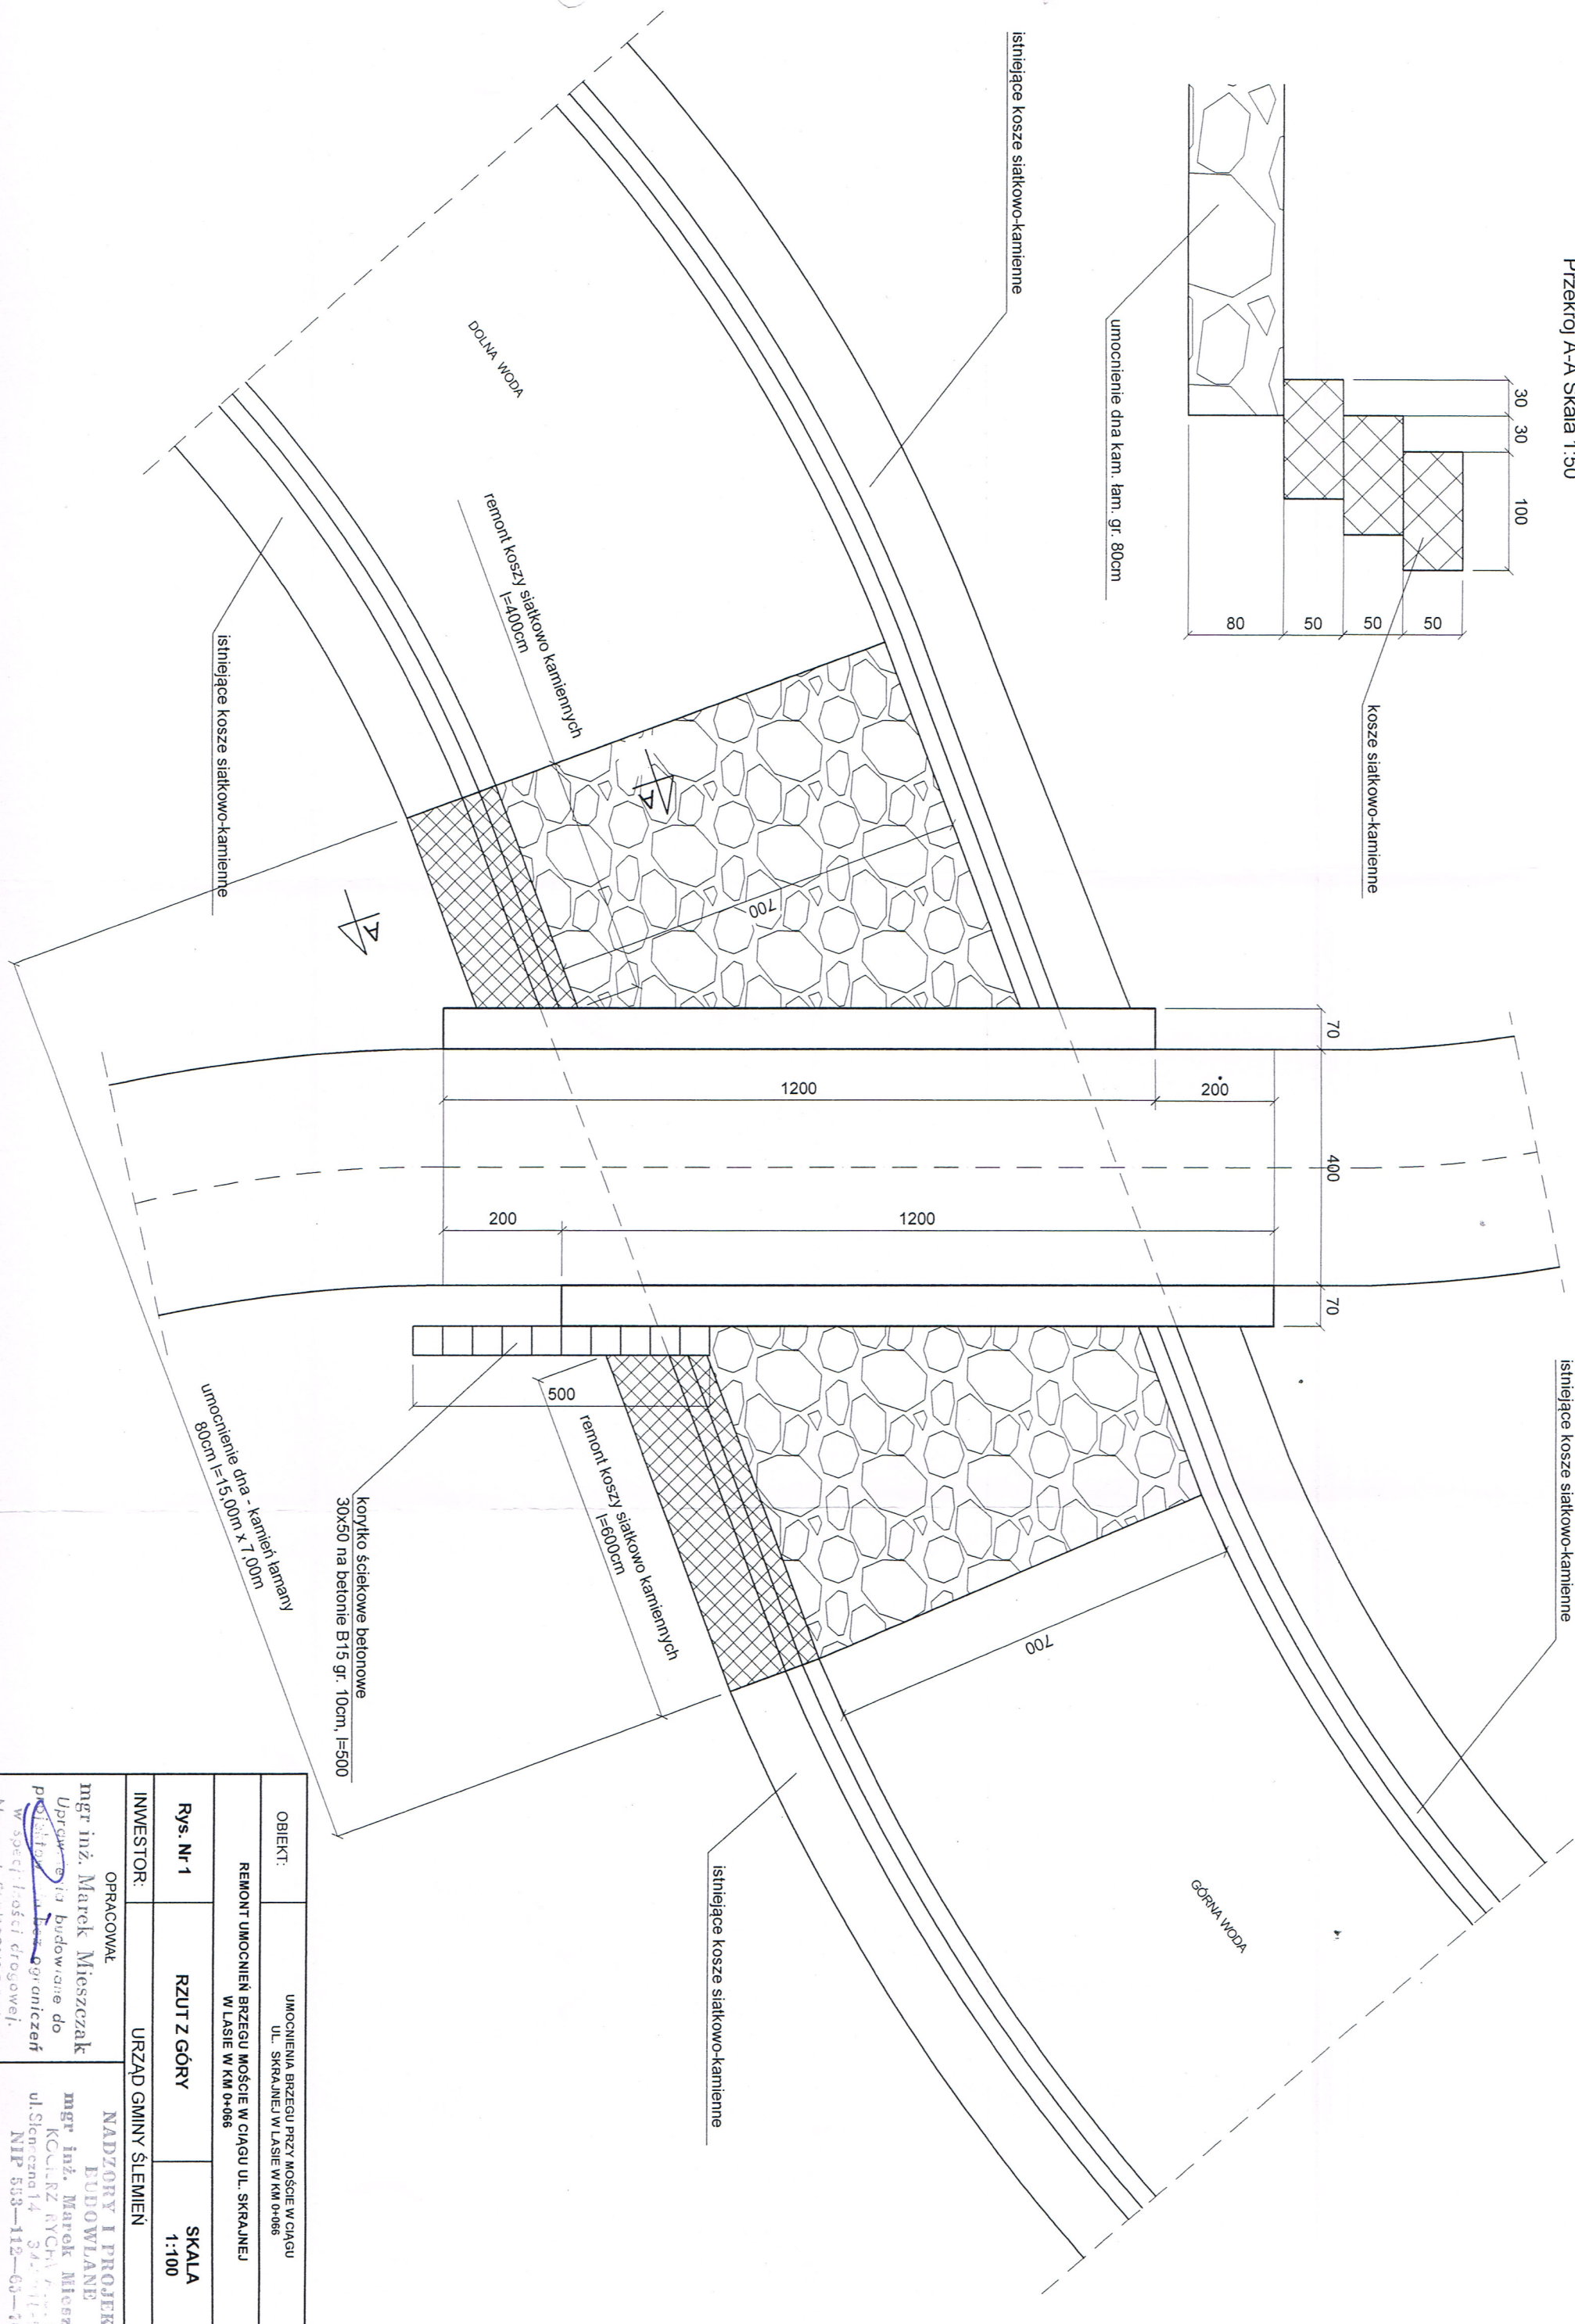


Przekrój A-A Skala 1:50

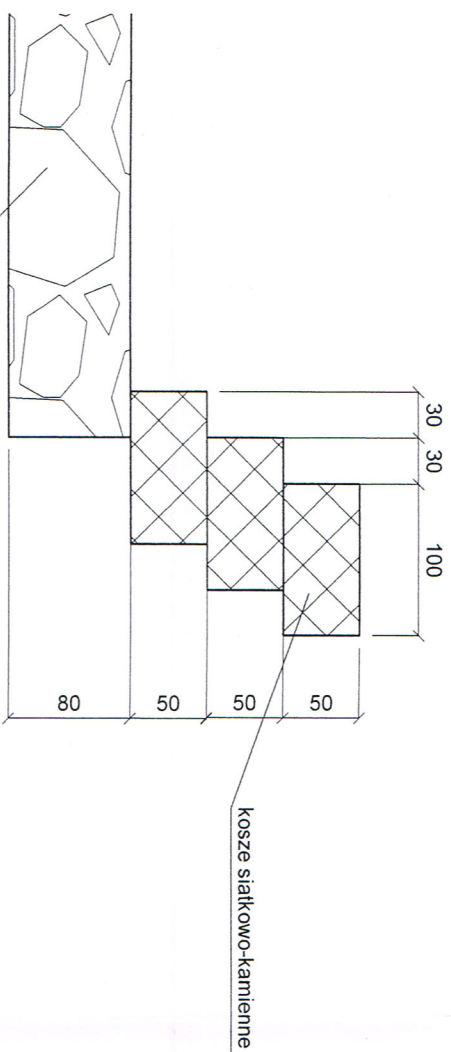

OBIEKT:	UMOCNIENIA BRZEGU PRZY MOŚCIE W CIĄGU UL. SKRAJNEJ UL. SKRAJNEJ W LASIE W KM 0+066		
RYS. Nr 1	RZUT Z GÓRY	SKALA	1:100
INWESTOR:	URZĄD GMINY ŚLEMIEŃ		

OPRACOWAŁ: mgr inż. Marek Mieszczański
 Uprawnienia budowlane do projektowania i nadzoru inwestycyjnego w spec. drogowej, Nr ewid. Sta. 11899/PODP/07

NADZORY I PROJEKTY BUDOWLANE
 mgr inż. Marek Mieszczański
 KOCURZ RYCHTA 7-11
 ul. Sienkowska 14 32-111-0000
 NIP 553-112-65-70