
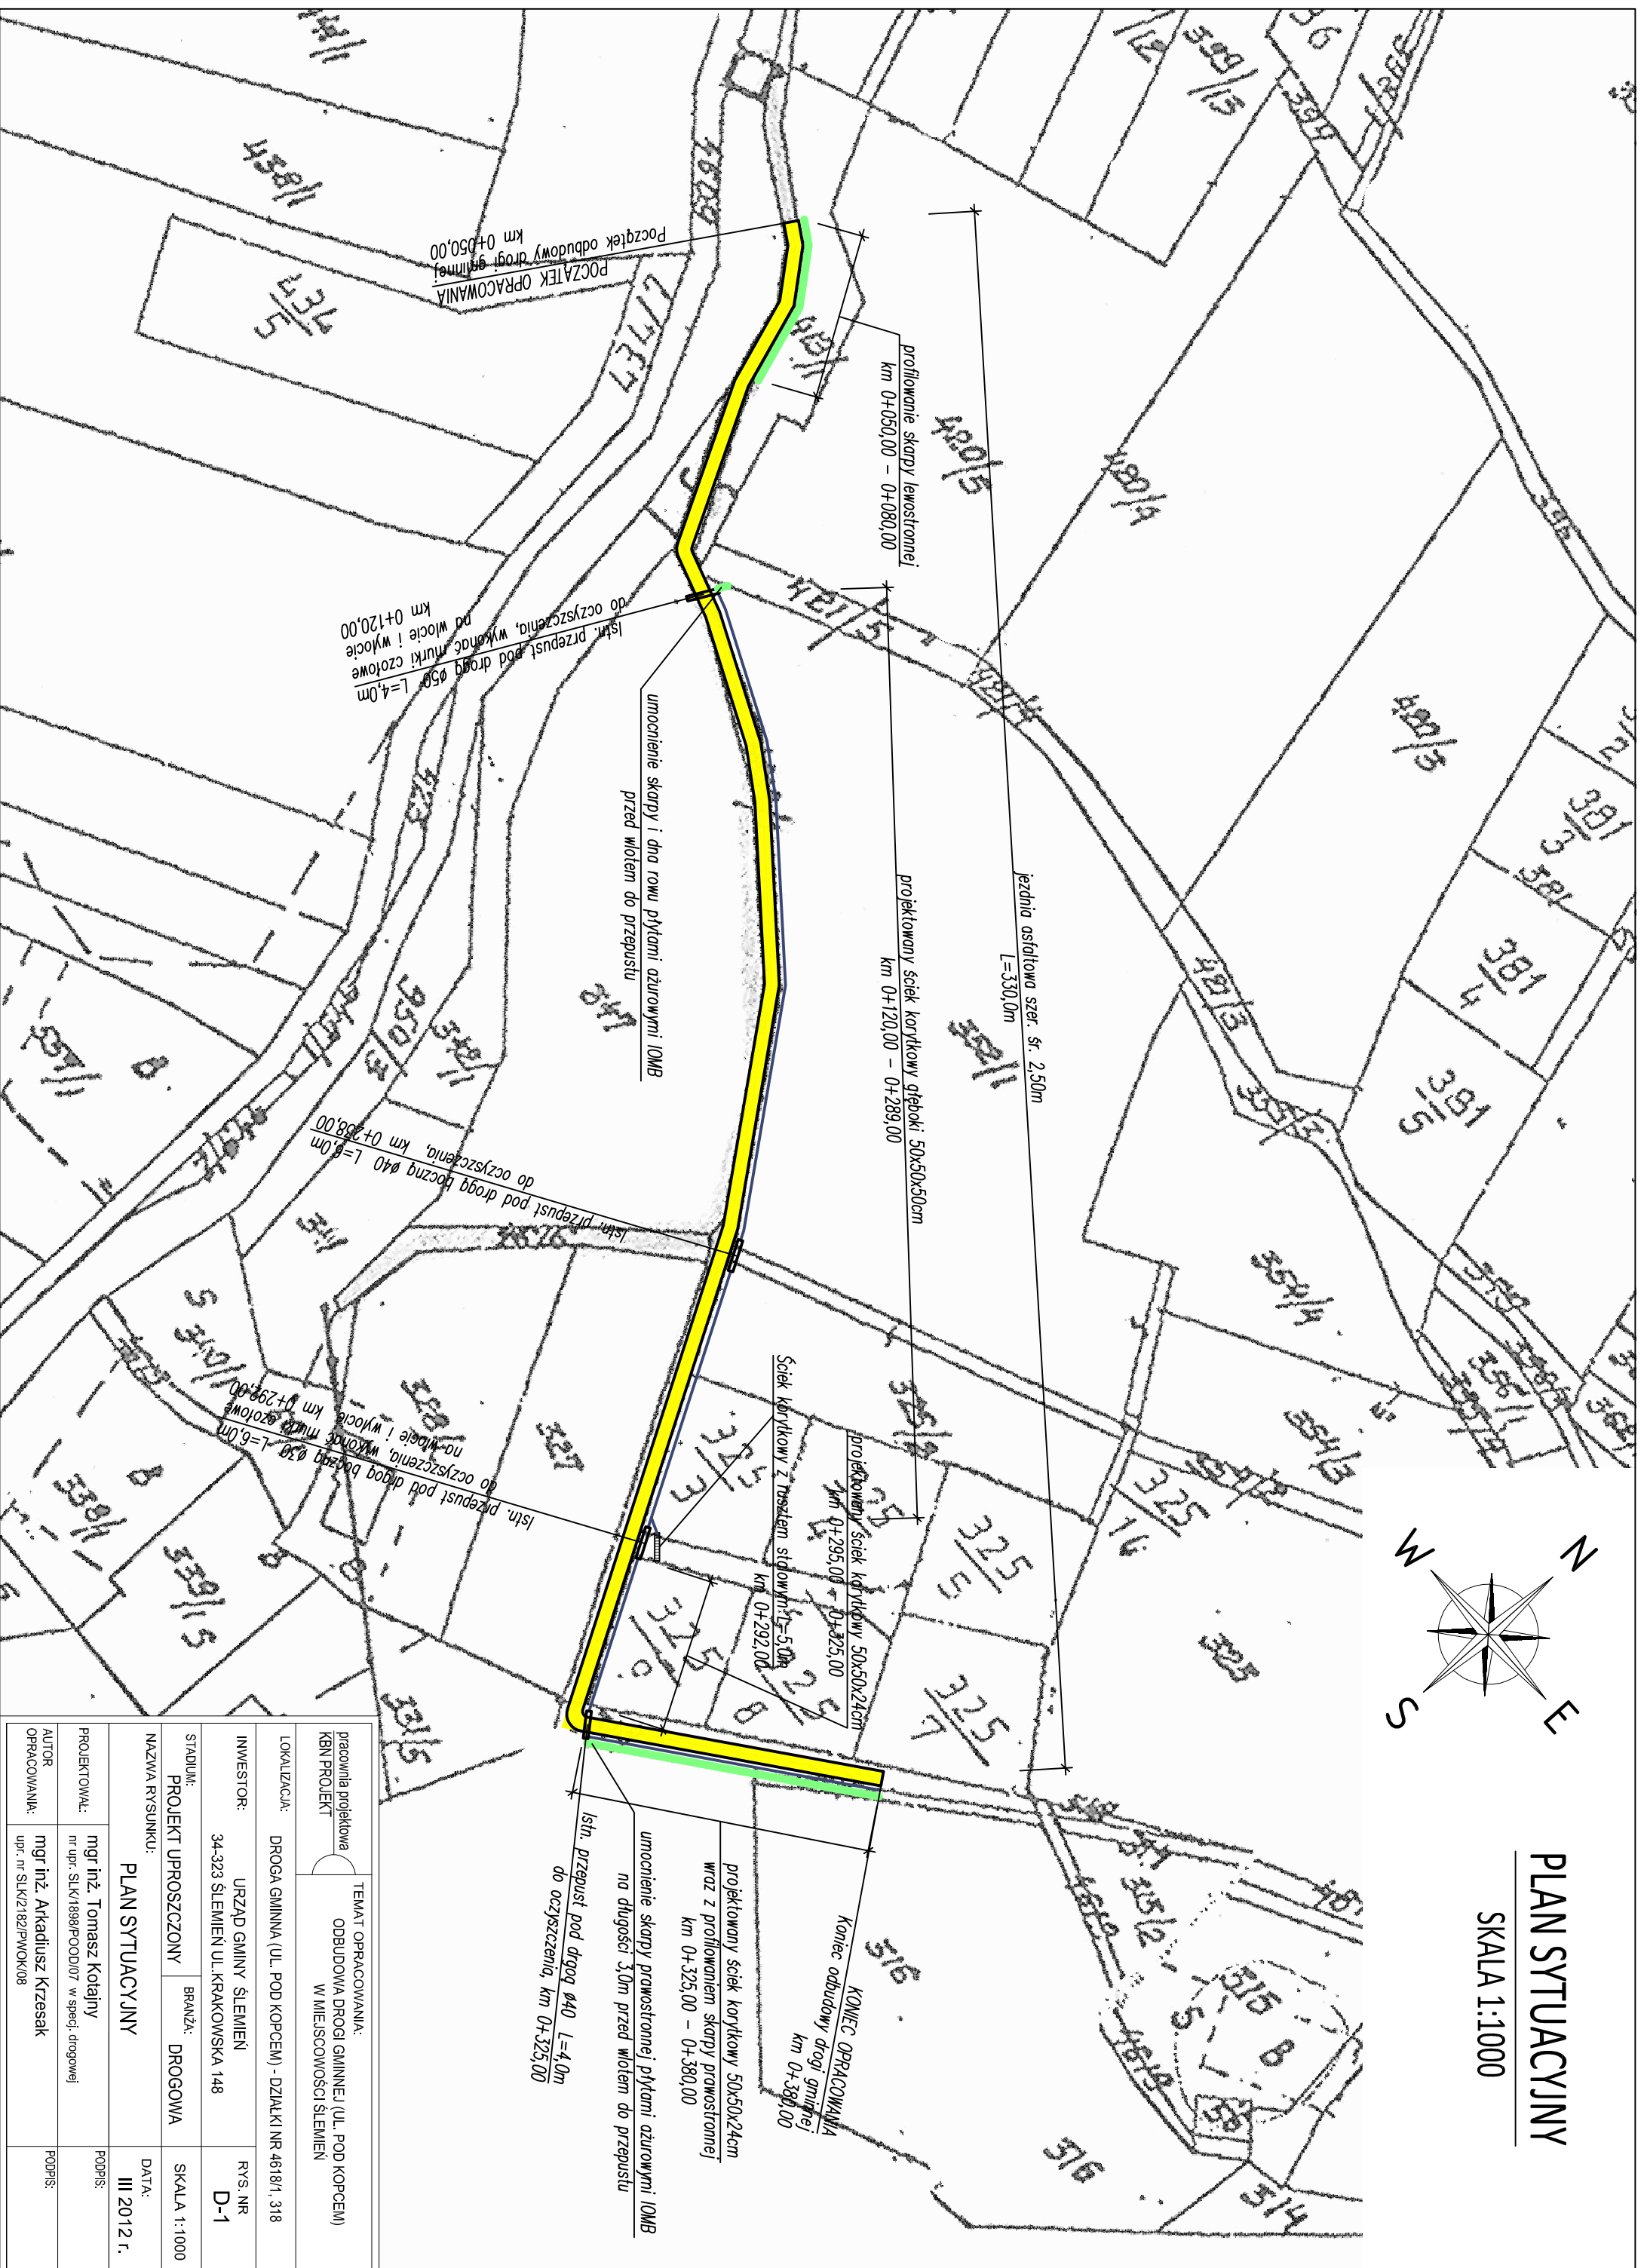


PLAN SYTUACYJNY

SKALA 1:1000

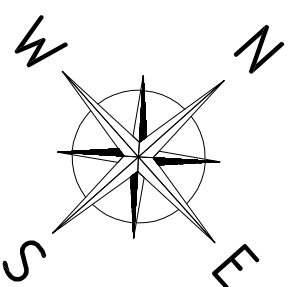

pracownia projektowa KBN PROJEKT		TEMAT OPRACOWANIA: ODBUDOWA DROGI GMINNEJ (UL. POD KOPCEM) W MIEJSCOWOŚCI ŚLEMIEŃ	
LOKALIZACJA:	DROGA GMINNA (UL. POD KOPCEM) - DZIAŁKI NR 461/81, 318		
INWESTOR:	URZĄD GMINY ŚLEMIEŃ	RYŚ NR:	D-1
STADIUM:	PROJEKT UPROSZCZONY	BRANŻA:	SKALA 1:1000
NAZWA RYSUNKU:	DROGOWA	DATA:	III 2012 r.
PLAN SYTUACYJNY			
PROJEKTOWAŁ:	mgr inż. Tomasz Kotajny		PODPIS:
AUTOR OPRACOWANIA:	mgr inż. Arkadiusz Krzesak		PODPIS:
	nr upr.: SLK/1898/POOD/07 w specj. drogowej		
	upr. nr SLK/2182/P/WOK/08		