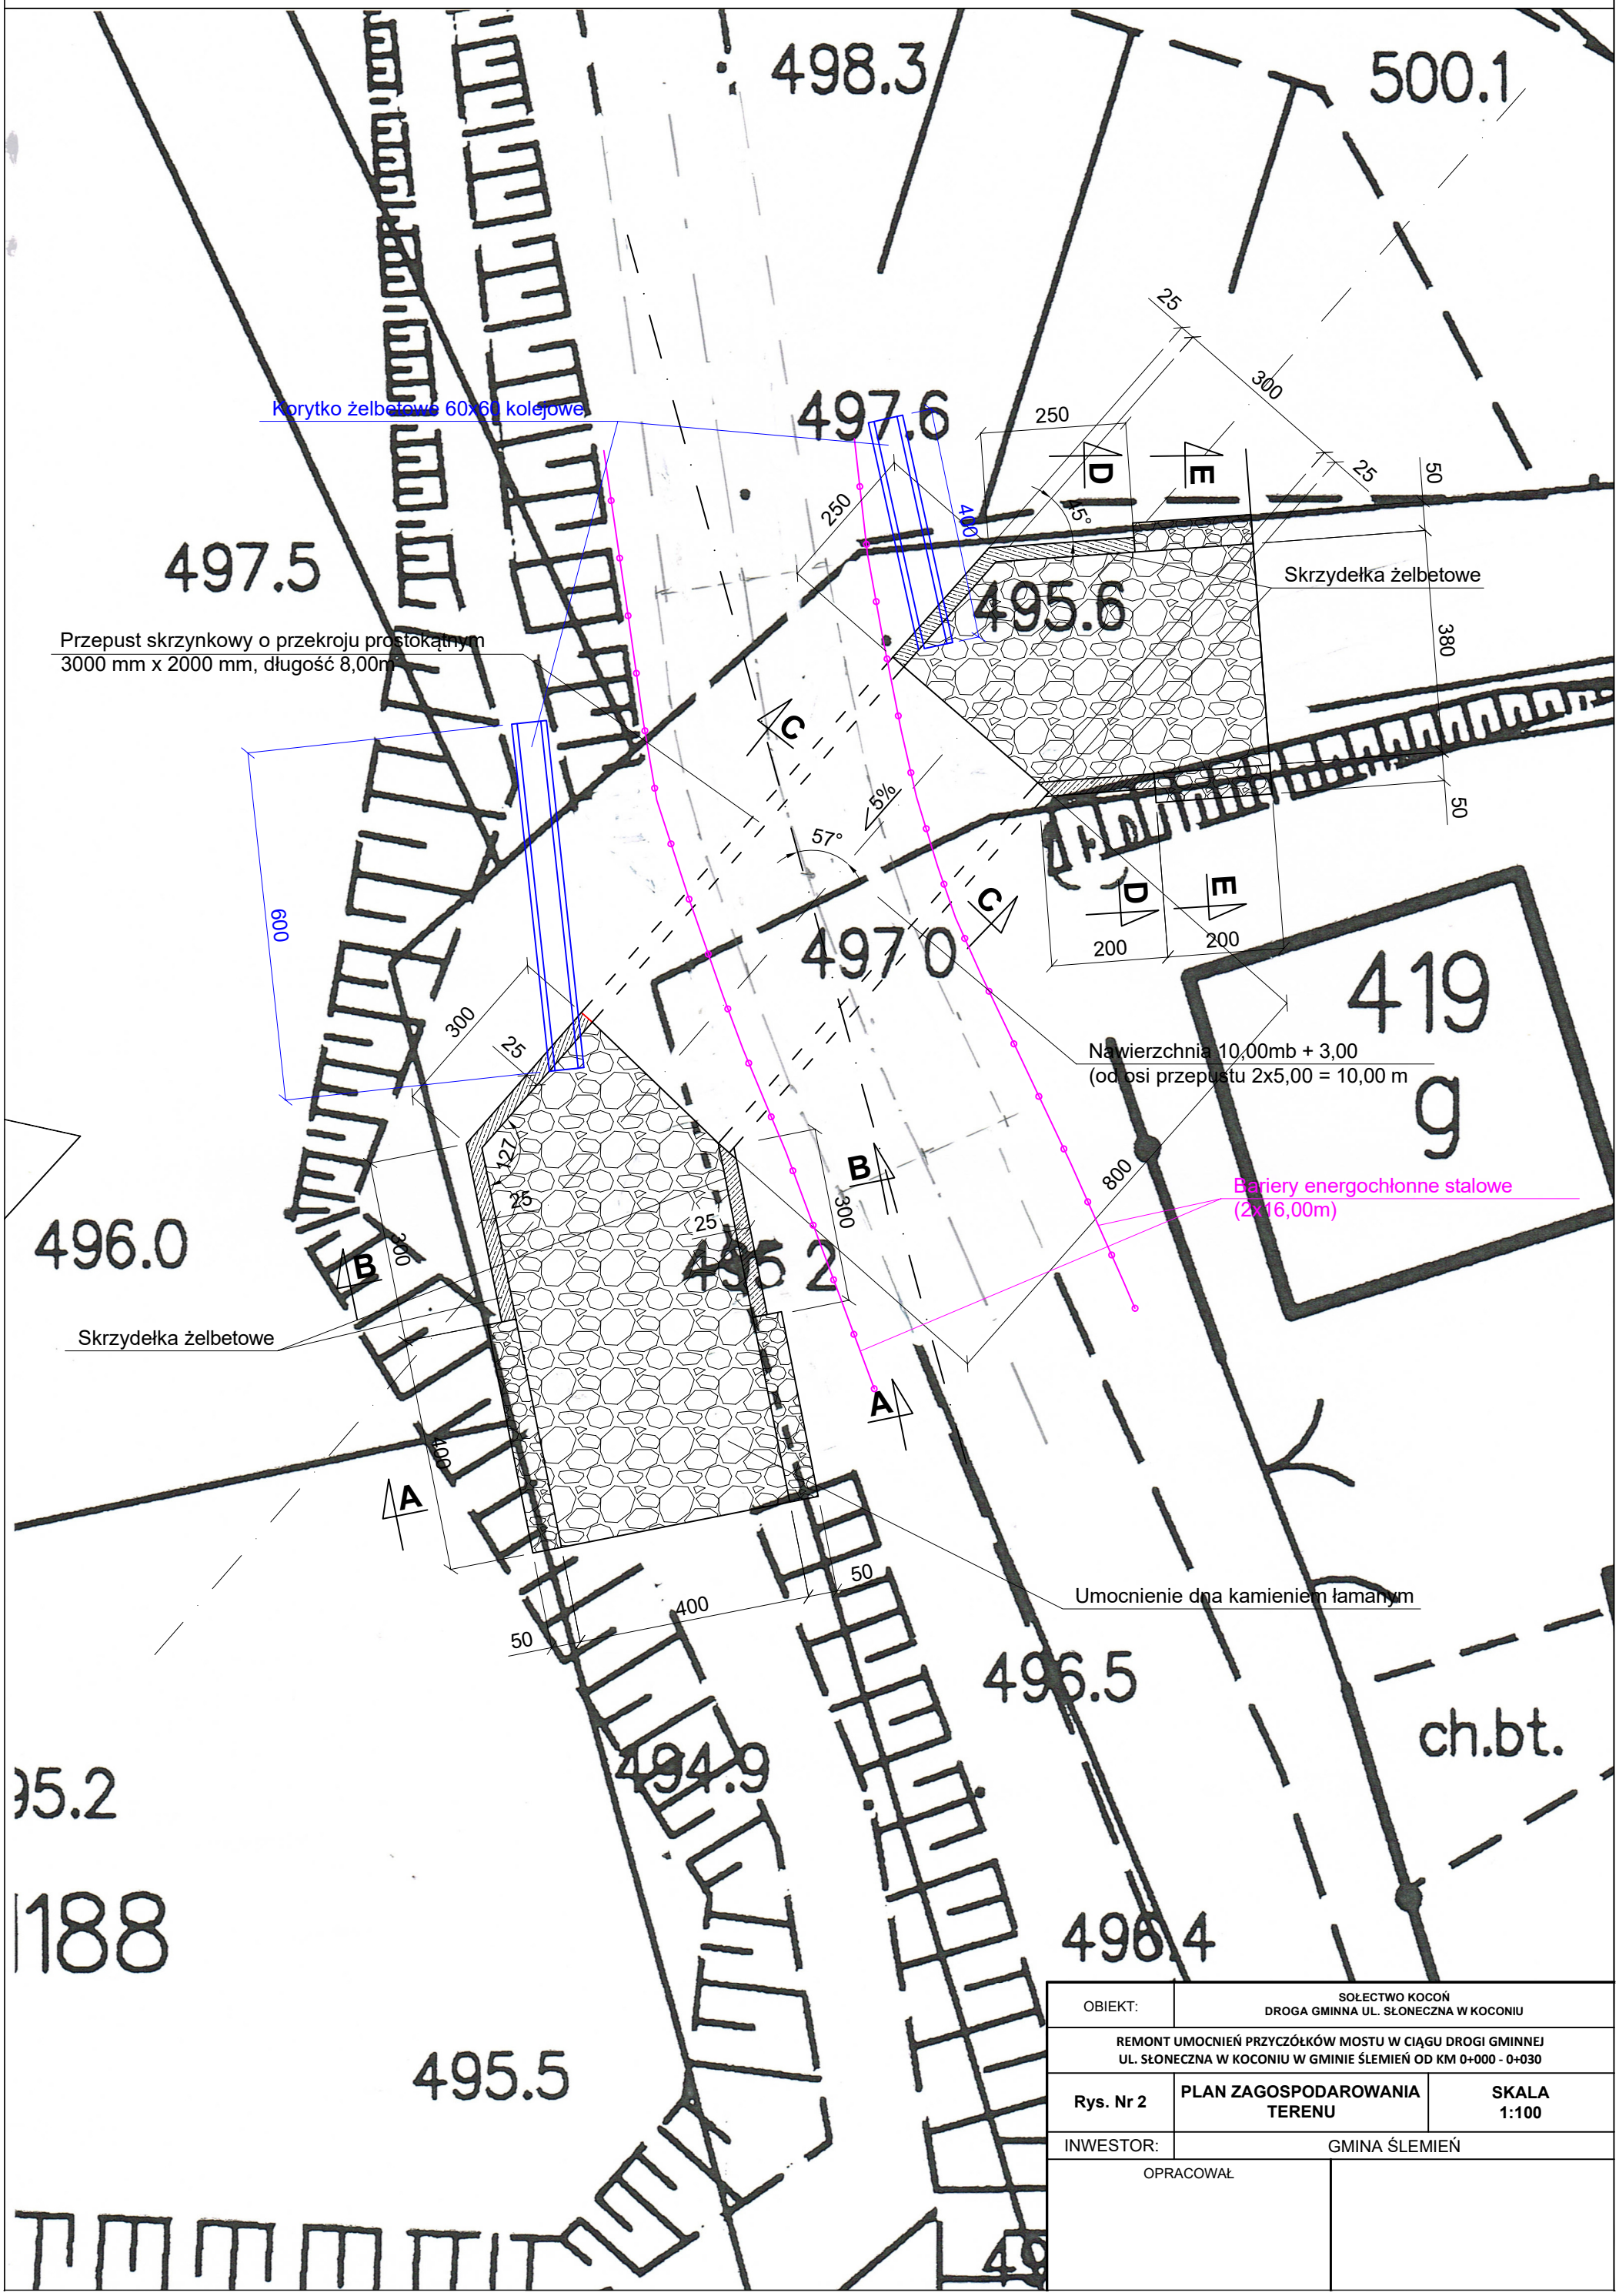

OBIEKT:	SOŁECTWO KOCOŃ DROGA GMINNA UL. SŁONECZNA W KOCONIU	
REMONT UMOCNIEŃ PRZYCZÓŁKÓW MOSTU W CIĄGU DROGI GMINNEJ UL. SŁONECZNA W KOCONIU W GMINIE ŚLEMIEŃ OD KM 0+000 - 0+030		
Rys. Nr 2	PLAN ZAGOSPODAROWANIA TERENU	SKALA 1:100
INWESTOR:	GMINA ŚLEMIEŃ	
OPRACOWAŁ		