WIDOK Z GÓRY

SKALA 1:50

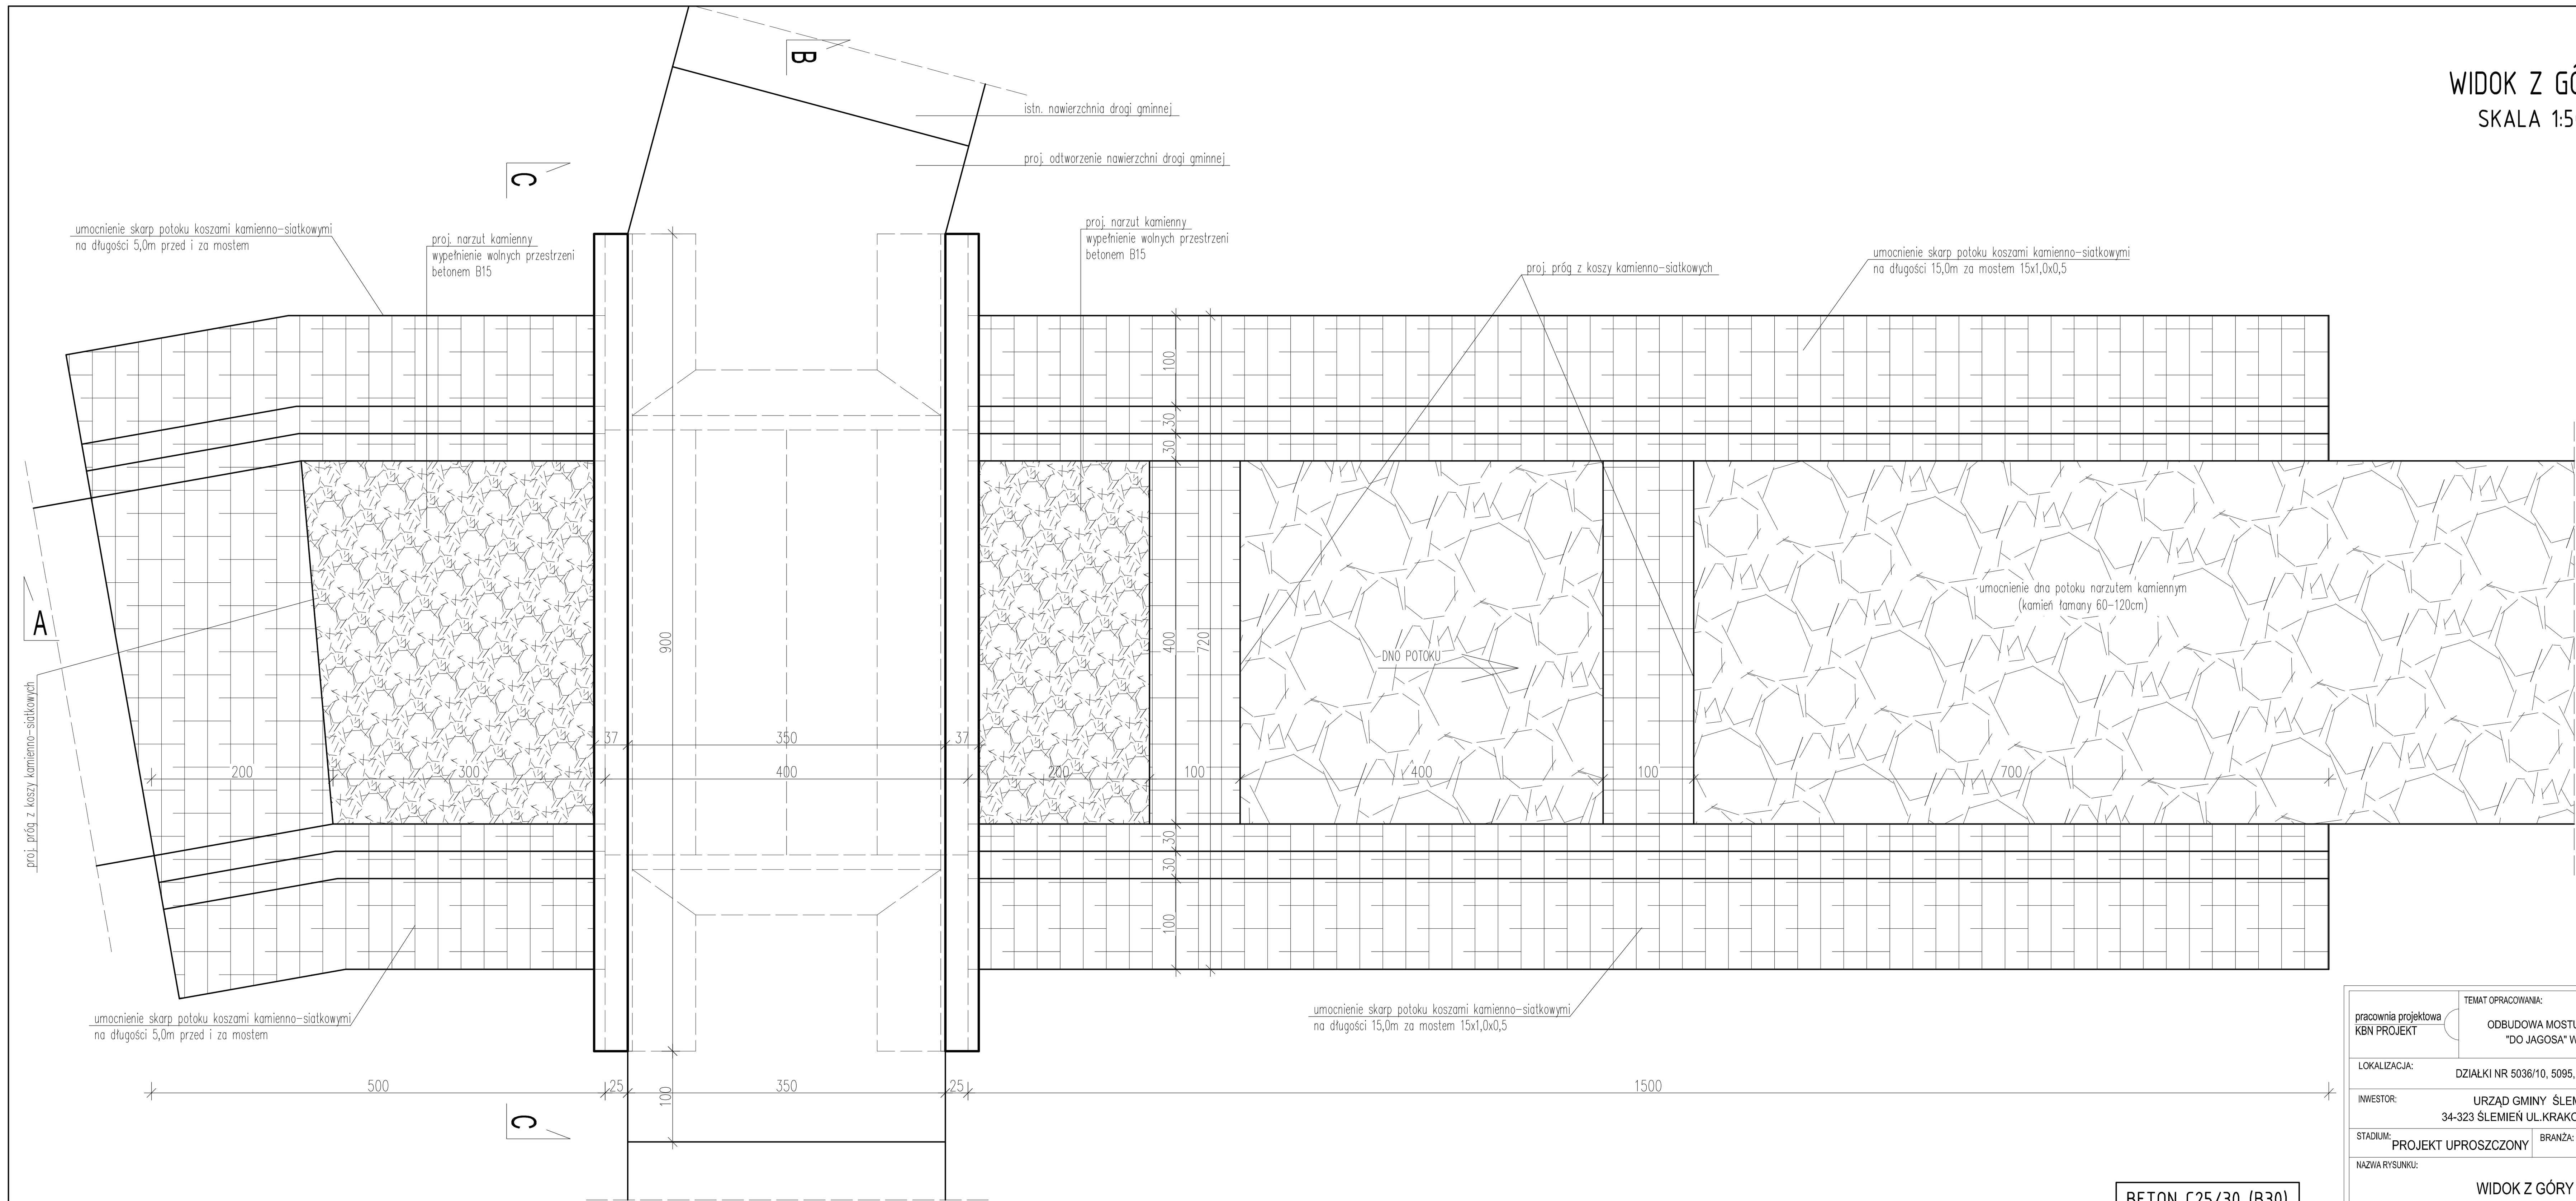

BETON C25/30 (B30)
STAL AII - 18G2

UWAGA! Wszystkie wymiary sprawdzić na placu budowy

pracownia projektowa KBN PROJEKT	TEMAT OPRACOWANIA: ODBUDOWA MOSTU NA POTOKU MŁYŃSZCZANKA "DO JAGOSA" W MIEJSCOWOŚCI ŚLEMIEŃ	
LOKALIZACJA: DZIAŁKI NR 5036/10, 5095, 5094 - ŚLEMIEŃ		
INWESTOR: URZĄD GMINY ŚLEMIEŃ 34-323 ŚLEMIEŃ UL.KRAKOWSKA 148		RYS. NR D-3
STADIUM: PROJEKT UPROSZCZONY	BRANŻA: DROGOWA	SKALA 1:50
NAZWA RYSUNKU: WIDOK Z GÓRY		DATA: III 2011 r.
PROJEKTOWAŁ	mgr inż. Tomasz Kotajny nr upr. SLK/1898/POOD/07 w specj. drogowej	PODPIS:
PROJEKTOWAŁ	mgr inż. Arkadiusz Krzesak upr. nr SLK/2182/PWOK/08 w specj. konstrukcyjnej	PODPIS: