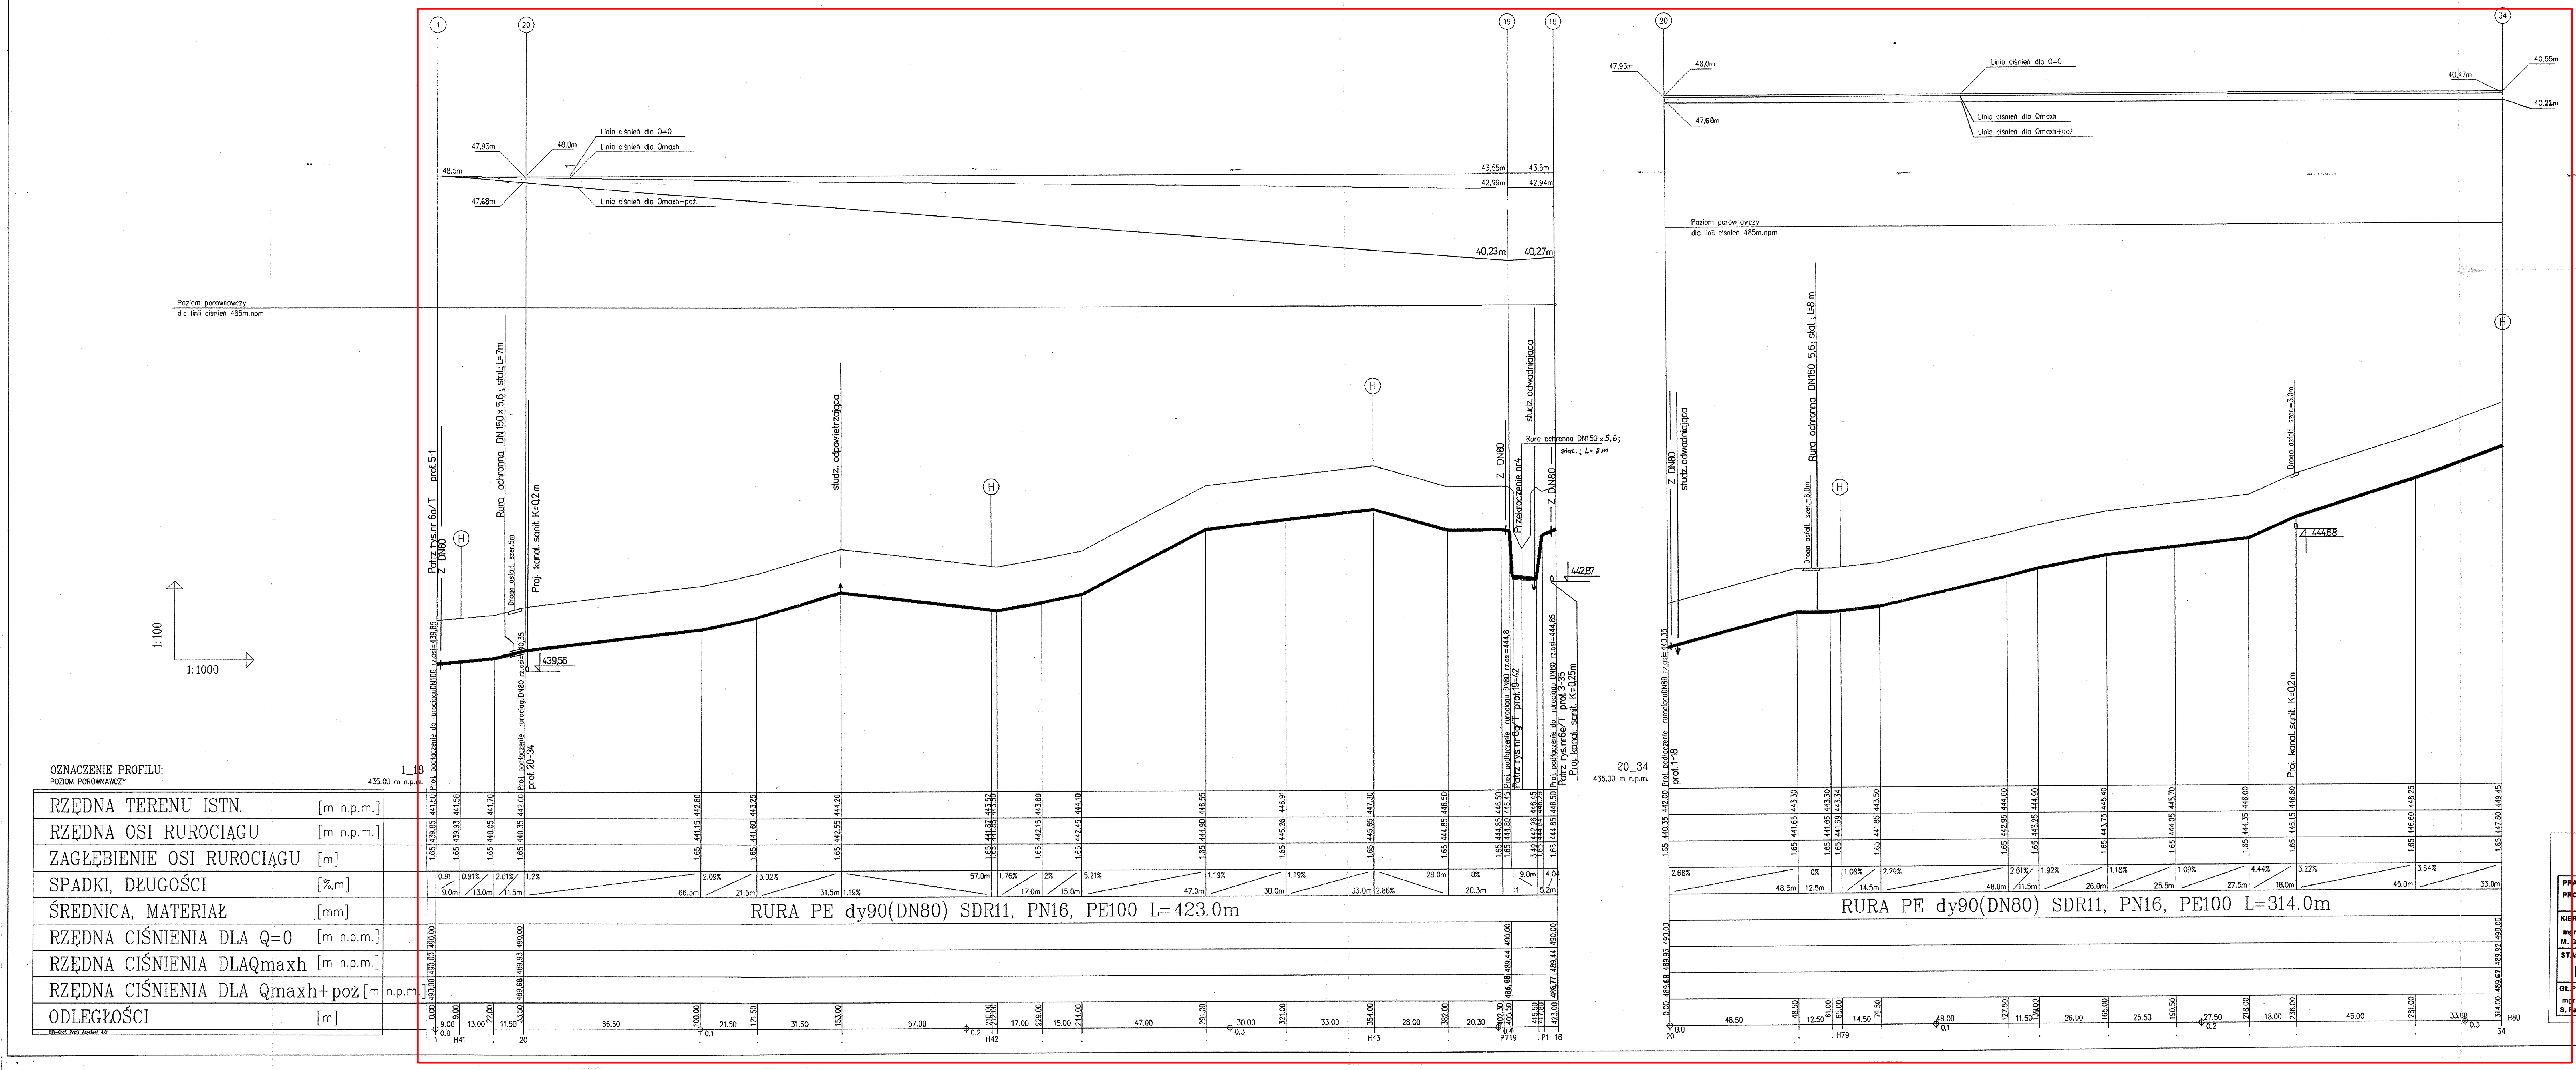

ZAKRES OBJĘTY OPRACOWANIEM

STAROSTWO POWIATOWE
w Żywcu
ul. Krasińskiego 13
34-300 ŻYWIEC

OZNACZENIA:

(H), H78	hydrant nr.78
Z DN80	zasuwa DN80
(2)	węzeł nr.2
2_32	profil nr. 2_32
↑	odpowietrzenie
↓	odwodnienie

FGP WODPOL

Przedsiębiorstwo „FGP - WODPOL" Sp. z o.o.
44-100 Gliwice ul. Chorzowska 50
tel. /fax. (032) 270-27-08, 202-19-13, tel. 252-64-05

PRACOWNIA: PROJEKTOWA	PRZEDSIĘWZIĘCIE LUB ZADANIE: Kanalizacja i wodociąg w Gminie Ślemień	NR ZLECENIA: kt.025
KIER.PRACOWNI: mgr inż. M. Gil	OBIEKT: Kanalizacja sanitarna i wodociąg na terenie Gminy Ślemień - ETAP I	RYSUNEK NR : 6f/T
STADIUM: P.B.	TYTUŁ RYSUNKU: Profile podłużne wodociągu - punkty węzłowe od-do: 1-18, 20-34	SKALA : 1: 100/1000
GŁ.PROJEKTANT: mgr inż. S. Fatkowski	PROJEKTOWAŁ: inż. / OPRACOWAŁ: T. Knobloch / KREŚLIŁ: Profil Asystent 4.01 pod AutoCad LT / SPRAWDZIŁ: mgr inż. M. Starak	DATA UKOŃCZENIA: 01. 2001