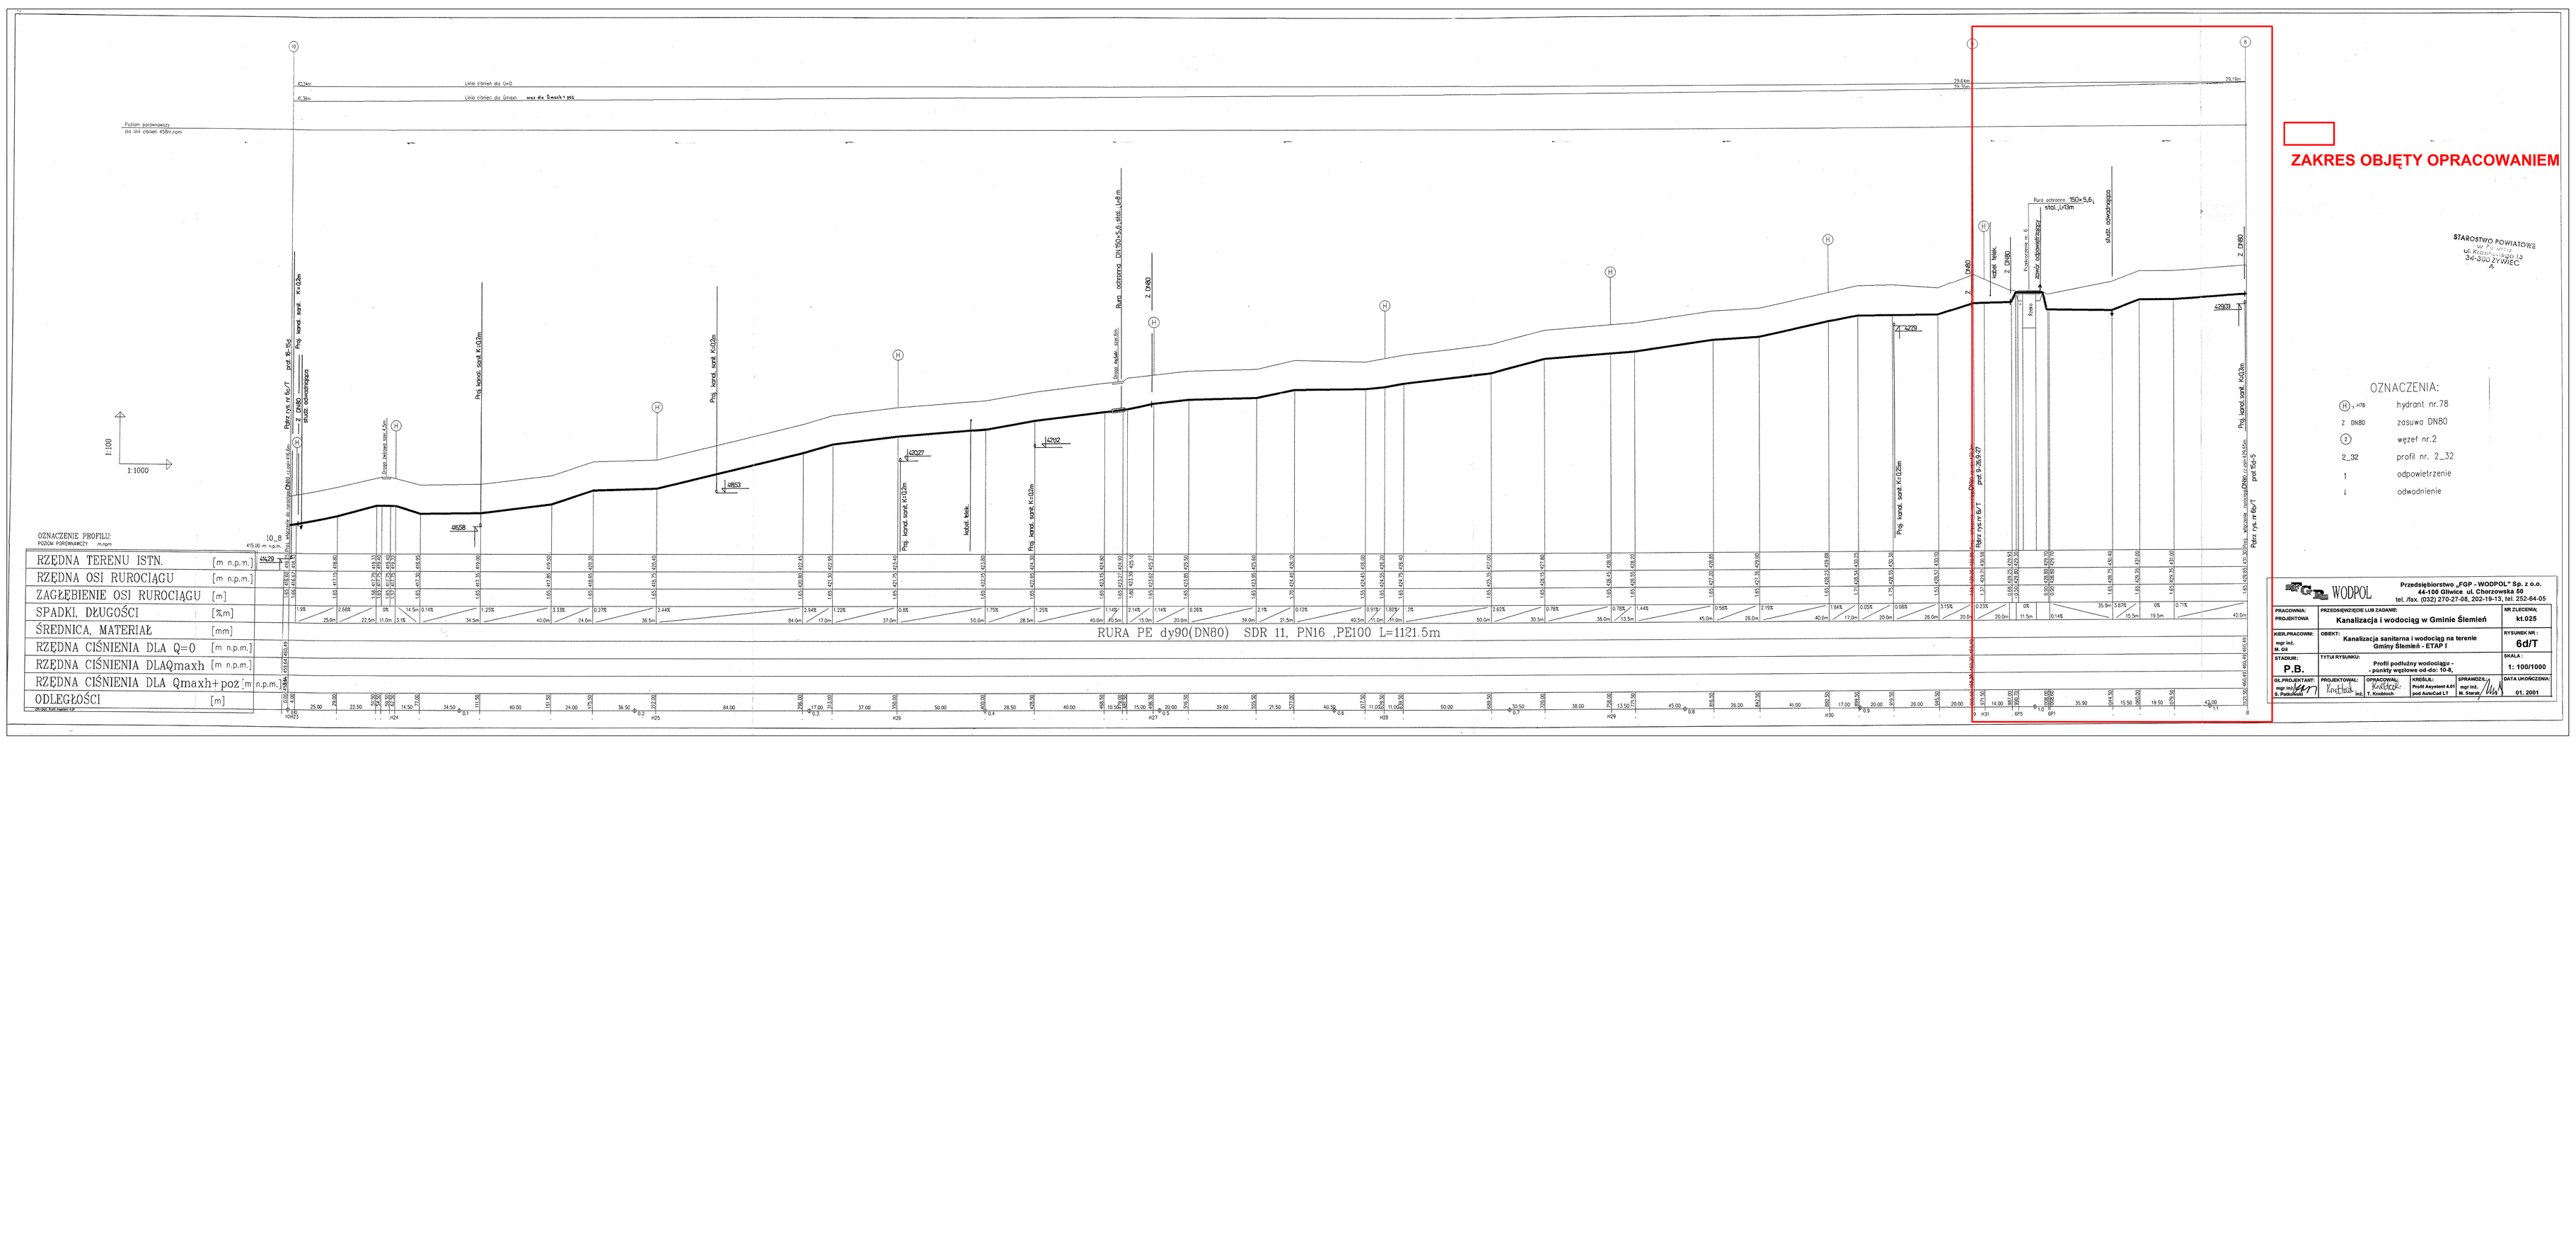
Poziom porównawczy
dla rzędnych 400m.npm
Linia rzędnej dla Q=0
Linia rzędnej dla Qmax
wg dla Qmax[m³/s]
RURA PE dy90(DN80) SDR 11, PN16 ,PE100 L=1121.5m
1:100
1:1000
ZAKRES OBJĘTY OPRACOWANIEM
OZNACZENIA:
hydrant nr.78
zasuwa DN80
wężeł nr.2
profil nr. 2_32
odpowietrzenie
odwodnienie
OZNACZENIE PROFILU:
RZĘDNA TERENU ISTN. [m n.p.m.]
RZĘDNA OSI RUROCIĄGU [m n.p.m.]
ZAGŁĘBIENIE OSI RUROCIĄGU [m]
SPADKI, DŁUGOŚCI [%,m]
ŚREDNICA, MATERIAŁ [mm]
RZĘDNA CIŚNIENIA DLA Q=0 [m n.p.m.]
RZĘDNA CIŚNIENIA DLAQmaxh [m n.p.m.]
RZĘDNA CIŚNIENIA DLA Qmaxh+poz [m n.p.m.]
ODLEGŁOŚCI [m]
STAROSTWO POWIATOWE
ul. Kościuszki 12
34-300 ŻYWIEC
WODPOL
Przedsiębiorstwo „FGP - WODPOL" Sp. z o.o.
44-100 Gliwice ul. Chorzowska 50
tel. /fax. (032) 270-27-06, 202-19-13, tel. 252-54-05
PRACOWNIA PROJEKTOWA
PRZEDSIĘWZIĘCIE LUB ZADANIE: Kanalizacja i wodociąg w Gminie Ślemień
NR ZLECENIA: kt.025
KIER.PRACOWNI: mgr inż. M. Gil
OBIEKT: Kanalizacja sanitarna i wodociąg na terenie Gminy Ślemień - ETAP I
RYSUNEK NR: 6d/T
STADIUM: P.B.
TYTUŁ RYSUNKU: Profil podłużny wodociągu - - punkty węzłowe od-do: 10-8,
SKALA: 1: 100/1000
GŁ.PROJEKTANT: mgr inż. K. Pukleba
PROJEKTOWAŁ: mgr inż. K. Pukleba
OPRACOWAŁ: T. Kwaśnik
KRELIŁ: Profil Asystent 4.01 pod AutoCad LT
SPRAWDZIŁ: mgr inż. M. Stanuch
DATA UKOŃCZENIA: 01. 2001