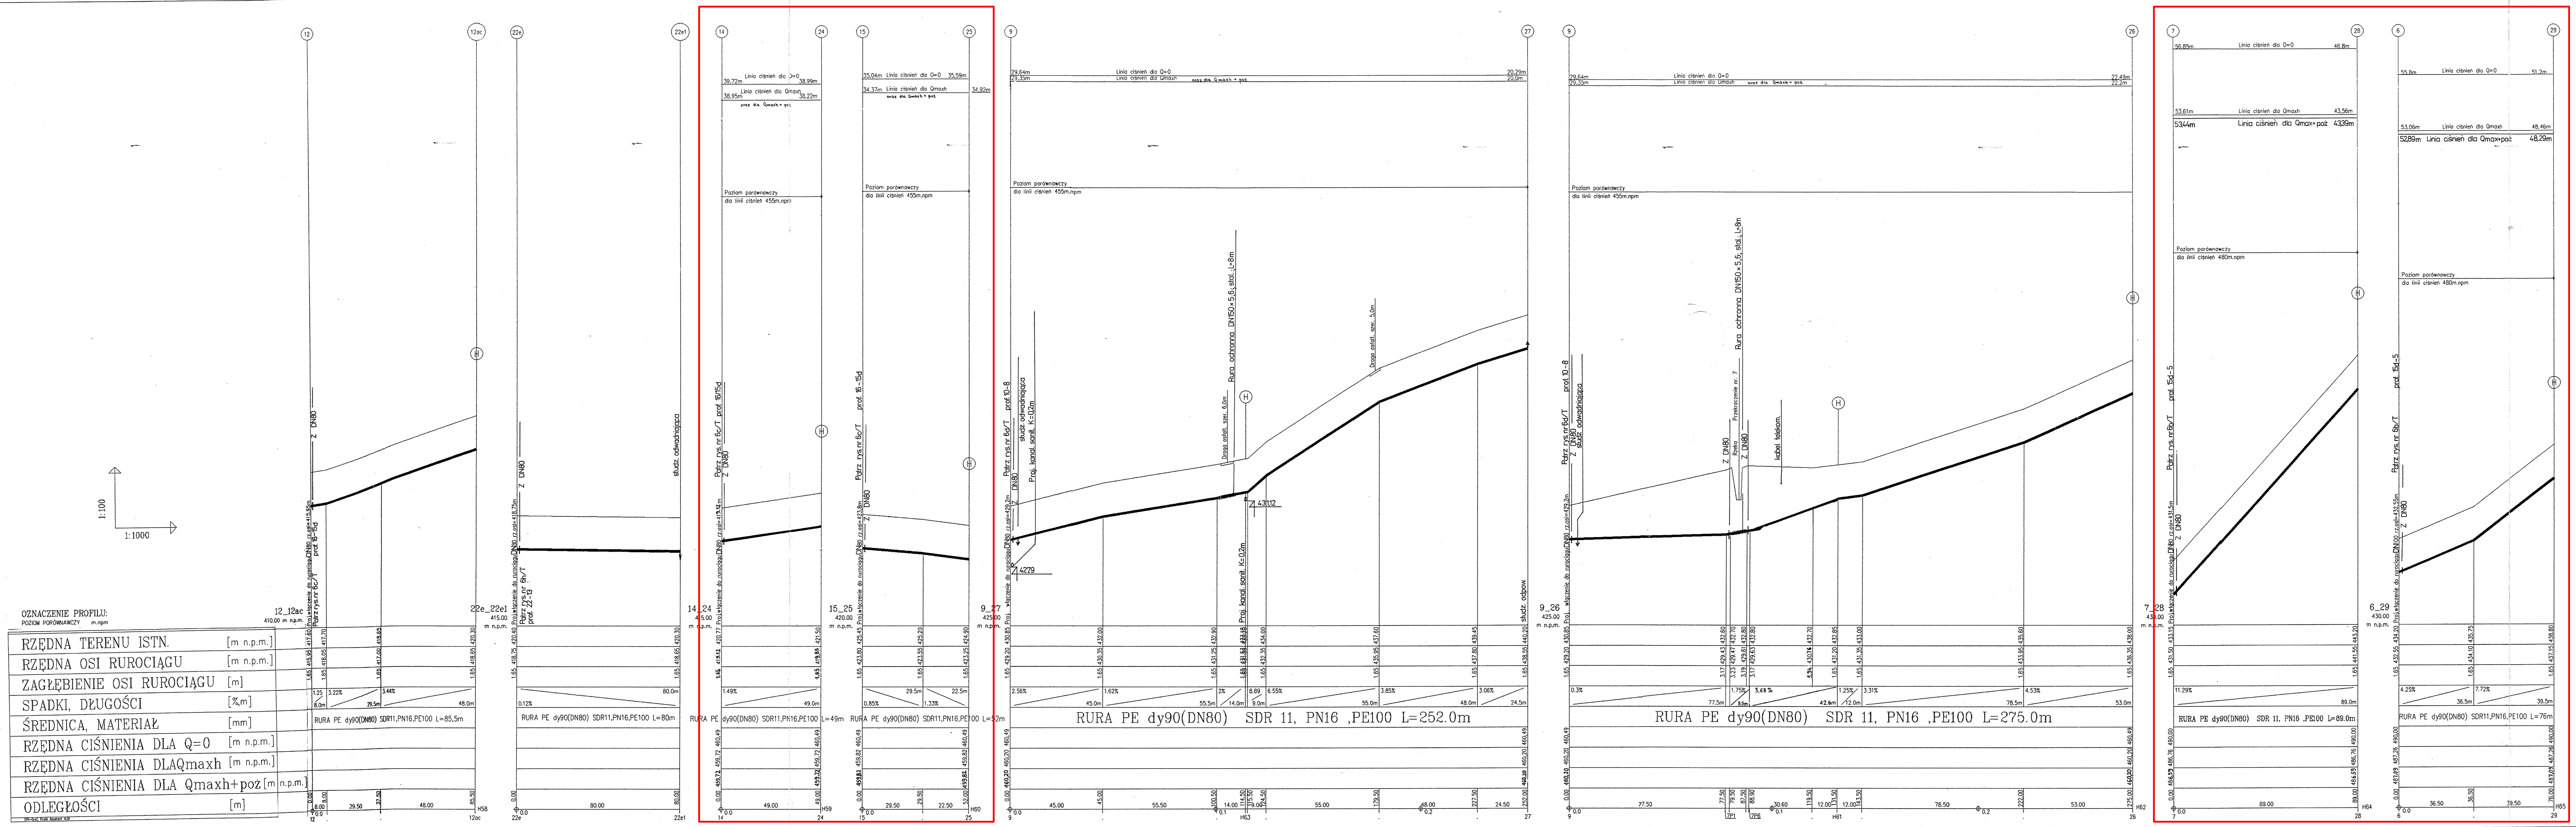

ZAKRES OBJĘTY OPRACOWANIEM

OZNACZENIA:

- (H), H78 — hydrant nr.78
- Z DN80 — zasuwa DN80
- (2) — węzeł nr.2
- 2_32 — profil nr. 2_32
- ↑ — odpowietrzenie
- ↓ — odwodnienie

STAROSTWO POWIATOWE ul. ... 13 34-300 ŻYWIEC

WODPOL
Przedsiębiorstwo „FGP - WODPOL" Sp. z o.o.
44-100 Gliwice ul. Chorzowska 50
tel. /fax. (032) 270-27-08, 202-19-13, tel. 252-64-05

PRACOWNIA: PROJEKTOWA	PRZEDSIĘWZIĘCIE LUB ZADANIE: Kanalizacja i wodociąg w Gminie Ślemień	NR ZLECENIA: kt.025
KIER.PRACOWNI: mgr inż. M. Gil	OBIEKT: Kanalizacja sanitarna i wodociąg na terenie Gminy Ślemień - ETAP I	RYSUNEK NR: 6i/T
STADIUM: P.B.	TYTUŁ RYSUNKU: Profile podłużne wodociągu - punkty węzłowe od-do: 12-12ac, 22e-22e1, 14-24, 15-25, 9-27, 9-26, 7-28, 6-29	SKALA: 1: 100/1000
GŁ.PROJEKTANT: mgr inż. S. Patkowski	PROJEKTOWAŁ: inż. T. Knebloch / OPRACOWAŁ: / KREŚLIŁ: Profil Asystent 4.01 pod AutoCad LT / SPRAWDZIŁ: mgr inż. M. Starak	DATA UKOŃCZENIA: 01. 2001