

PROJEKT ZAGOSPODAROWANIA TERENU
BUDOWA PLACU ZABAW ORAZ SIŁOWNI ZEWNĘTRZNEJ


INWESTOR: Urząd Gminy w Ślemieniu
34-323 Ślemień
ul. Krakowska 148

OBIEKT: Plac zabaw. Siłownia zewnętrzna

LOKALIZACJA: Ślemień, ul. Sportowa
dz. nr 207/9
woj. śląskie

PROJEKTOWAŁ: inż. Wojciech SZCZELINA
upr. bud. 99/93/BB i 116/98/BB

inż. Wojciech Szczelina
Uprawnienia konstrukcyjno-budowlane
w ograniczonym zakresie do kierowania
i nadzorowania robotami budowlanymi
nr ewid: 99/93 B-B Uprawnienia
konstrukcyjno-budowlane do projektowania
bez ograniczeń nr ewid: 116/98 B-B

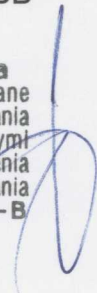

Żywiec, 02.2018 r.

Spis zawartości opracowania:

- I. Opis techniczny do projektu zagospodarowania terenu
- II. Mapa do celów projektowych w skali 1:500
- III. Projekt zagospodarowania terenu - część graficzna
- IV. Informacja do planu BIOZ

PROJEKT ZAGOSPODAROWANIA TERENU

OBIEKT: Plac zabaw. Siłownia zewnętrzna

LOKALIZACJA: Ślemień, ul. Sportowa
dz. nr 207/9
woj. śląskie

GMINA: Ślemień

WOJEWÓDZTWO: Śląskie

INWESTOR Urząd Gminy w Ślemieniu
34-323 Ślemień
ul. Krakowska 148

I. OPIS TECHNICZNY DO PROJEKTU ZAGOSPODAROWANIA TERENU

I.I. Podstawa opracowania:

- a) Zlecenie Inwestora
- b) Wizja i pomiary w terenie
- c) Wywiad z Inwestorem
- d) Rozporządzenie Ministra Infrastruktury z dnia 12.04.2002r. w sprawie warunków technicznych, jakim powinny odpowiadać budynki i ich usytuowanie (Dz. U. Nr 75 poz. 690 z 2002 r.)
- e) Mapa do celów projektowych w skali 1:500
- f) Postanowienie Starosty Żywieckiego

I.II. Dane ogólne:

Celem opracowania jest sporządzenie projektu zagospodarowania terenu pod budowę placu zabaw oraz siłowni zewnętrznej na terenie boiska sportowego w Ślemieniu przy ul. Sportowej, na działce.

Inwestor: Urząd Gminy w Ślemieniu
34-323 Ślemień
ul. Krakowska 148

I.III. Dane o terenie:

- a) Przeznaczenie terenu:

Działka o numerze ew. 207/9 położona jest w miejscowości Ślemień przy ul. Sportowej. Teren ten wykorzystywany jest jako gminny ośrodek sportu (boisko, zaplecze itp.). W mpzp gminy Ślemień działka leży w jednostce strukturalnej S/1US z przeznaczeniem na obiekty sportu i rekreacji.

- b) Ukształtowanie terenu:

Działka jest płaska .

- c) Istniejące zagospodarowanie terenu:

Teren inwestycji w większej części zajmuje boisko do piłki nożnej oraz budynki zaplecza.

- d) Projektowane zagospodarowanie terenu:

W ramach inwestycji projektuje się montaż elementów placu zabaw w południowej części działki 207/9 zgodnie z zestawieniem na rysunku pzt..

Wszystkie elementy posiadają odpowiednie atesty i dopuszczenia, montowane będą zgodnie z instrukcją producenta. Na placu zabaw jednocześnie znajdować się może 25 osób.

Miejsce przeznaczone na plac zabaw nie będzie utwardzone. Po montażu zostanie zasiana trawa.

Lokalizacja poszczególnych elementów placu zabaw nie będzie kolidowała z istniejącym uzbrojeniem terenu

g) Informacja o wpisie terenu inwestycji do rejestru zabytków

Nie dotyczy.

h) Wpływ eksploatacji górniczej

Teren inwestycji nie podlega wpływom eksploatacji górniczej.

i) Informacje i dane o charakterze i cechach istniejących i przewidywanych zagrożeń dla środowiska

Planowana inwestycja nie będzie stanowić zagrożenia dla środowiska. Inwestor w trakcie prowadzenia robót budowlanych, jak również po ich zakończeniu zobowiązany jest do zachowania wszelkich środków ostrożności i zapewnienia prawidłowego zagospodarowania terenu jak również zgodnego z obowiązującymi przepisami użytkowania nieruchomości

Opracował:

VI. CZĘŚĆ GRAFICZNA

**PROJEKT ZAGOSPODAROWANIA
DZIAŁKI NR 207/9 W ŚLEMIEŃ PRZY UL. SPORTOWEJ
(TEREN BOISKA SPORTOWEGO)**

OBIEKT:
Plac zabaw oraz siłownia zewnętrzna


LEGENDA:
Granice działki

- ELEMENTY SIŁOWNI ZEWNĘTRZNEJ**
- 1) Biegacz wraz ze słupkiem montażowym
 - 2) Twister siedzący wraz ze słupkiem montażowym
 - 3) Motyl dla niepełnosprawnych wraz ze słupkiem montażowym
 - 4) Drabinka wraz ze słupkiem montażowym
 - 5) Poręcz dwustronna
 - 6) Ławka do ćwiczeń
 - 10) Ławka
 - 11) Kosz na śmieci

- ELEMENTY PLACU ZABAW**
- 7) Zestaw wspinaczkowo-integracyjny ze zjeżdżalnią
 - 8) Zestaw linowo-integracyjno-zabawowy
 - 9) Huśtawka sprawnościowa
 - 10) Ławki
 - 11) Kosz na śmieci
 - 12) Regulamin korzystania z placu zabaw
 - 10) Ławka
 - 11) Kosz na śmieci

- POZOSTAŁE WYPOSAŻENIE**
- 13) Stół do szachów i warcabów
 - 14) Stojak na rowery

--- Projektowane ogrodzenie placu zabaw

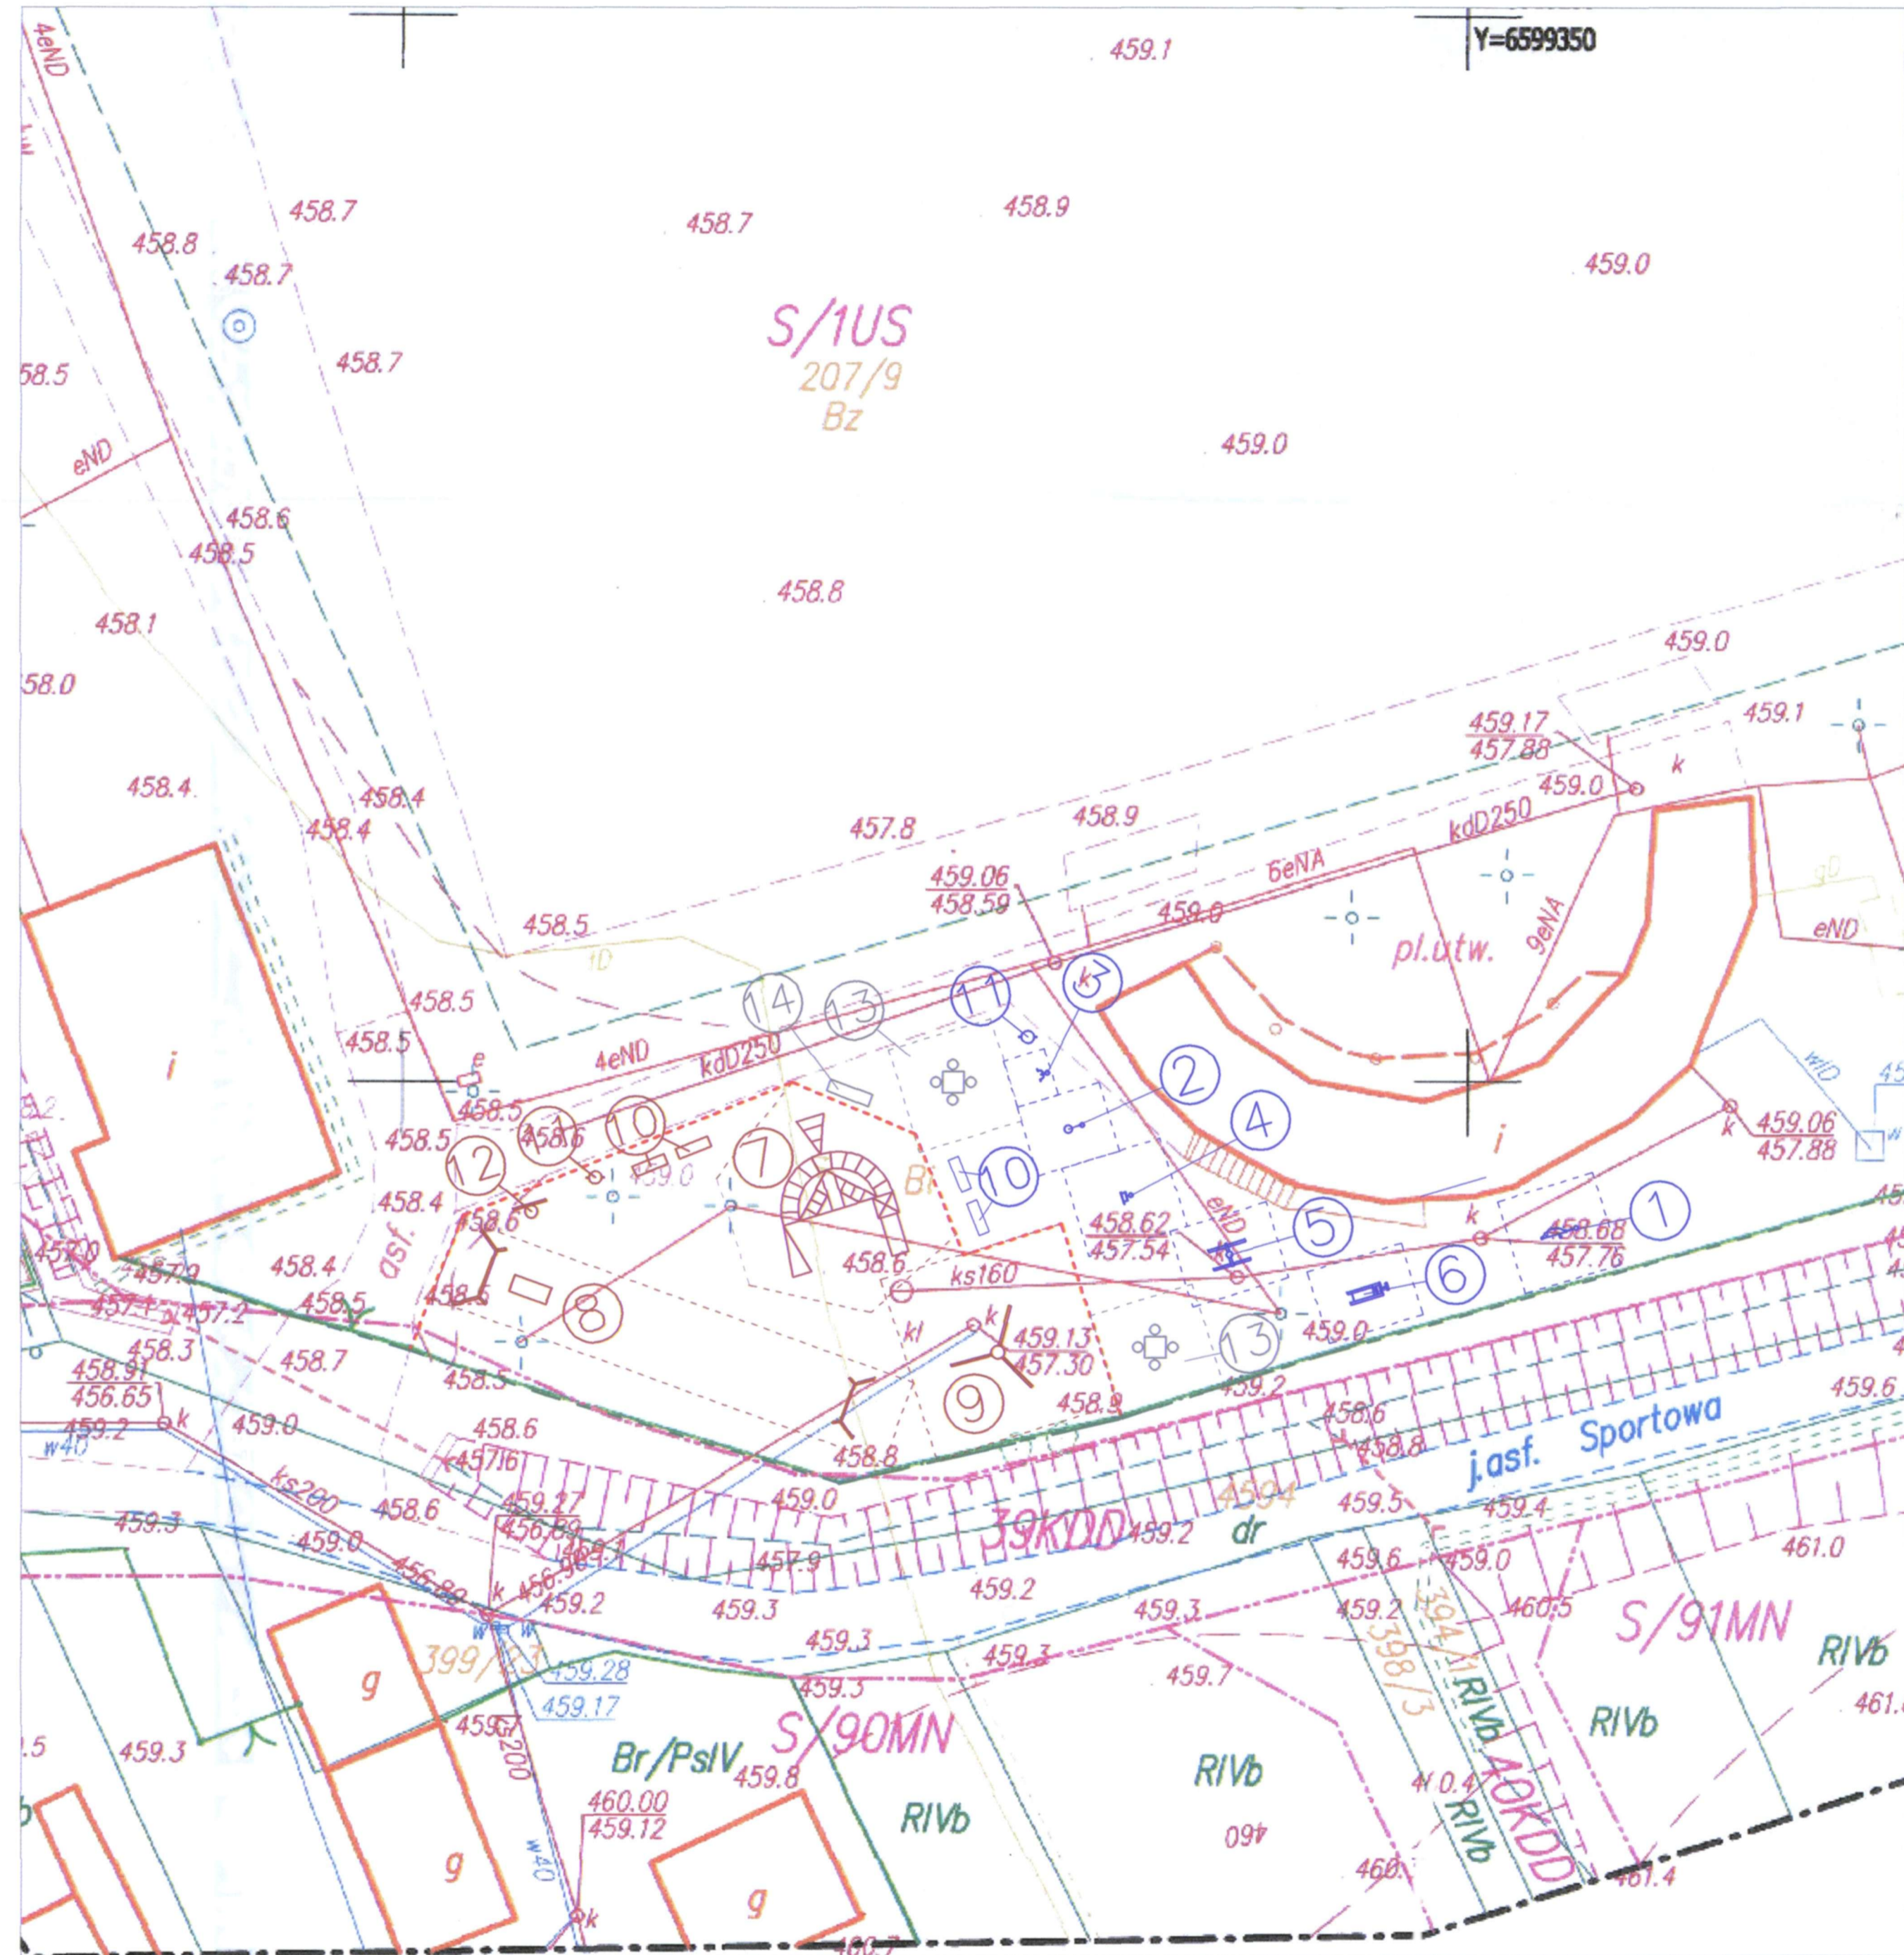

PROJEKT BUDOWLANY		
PAC ZABAW. SIŁOWNIA ZEWNĘTRZNA ŚLEMIEŃ, DZIAŁKA NR 207/9 UL. SPORTOWA		
PROJEKT ZAGOSPODAROWANIA TERENU		
RYS. NR PZ/1	Inwestor: URZĄD GMINY W ŚLEMIEŃ ul. Krakowska 148 34-323 Ślemień	SKALA: 1:250
data opracowania 02.2018	opracował: Inż. Wojciech Szwed opr. nr 99/93/BB	uprawnienia: inż. Wojciech Szwed nr ewid. 99/93/BB bez ograniczeń nr ewid. 146/98

**IX. INFORMACJA DO PLANU BEZPIECZEŃSTWA
I OCHRONY ZDROWIA**

INWESTOR: Urząd Gminy w Ślemieniu
34-323 Ślemień
ul. Krakowska 148

OBIEKT: Plac zabaw. Siłownia zewnętrzna

LOKALIZACJA: Ślemień, ul. Sportowa
dz. nr 207/9
woj. śląskie

BRANŻA: BIOZ

OPRACOWAŁ: inż. Wojciech Szczelina
upr. bud. 99/93/BB i 116/98/BB
Śląska Okręgowa Izba
Inżynierów Budownictwa
SLK/BO/9631/03

VI.I. Zakres robót objętych projektem:

- roboty ziemne, niwelacja terenu, wykopy pod fundamenty
- wykonanie fundamentów
- montaż poszczególnych elementów wyposażenia placu zabaw

VI.II. Wykaz robót stwarzających zagrożenie:

- roboty ziemne, ze względu na możliwość osunięcia się ziemi

VI.III. Wydzielenie i oznakowanie miejsca robót:

Teren objęty opracowaniem jest ogrodzony. Ze względu na sąsiedztwo zabudowy ośrodków wczasowych, należy zwrócić szczególną uwagę na zabezpieczenie terenu budowy. W związku z tym teren winien być oznaczony odpowiednią tablicą informacyjną.

VI.IV. Nadzór techniczny nad robotami:

Poszczególne roboty powinny być prowadzone przez wyspecjalizowane firmy i odpowiednio przeszkolony zespół ludzi. Przy wykonywaniu robót obowiązkowy jest systematyczny nadzór prowadzony przez kierownika budowy, oraz ewentualnie inspektora nadzoru inwestorskiego.

Odbiory winny być wykonywane etapami w miarę wykonywania robót zanikających zgodnie ze świadectwem ITB i dokumentacją techniczną.

Należy spełnić wszelkie warunki i wymagania określone w pozwoleniu na budowę.

VI.V. Warunki BHP:

- pracownicy powinni być przeszkoleni w zakresie BHP zgodnie z obowiązującym Rozporządzeniem Ministra Budownictwa i Materiałów Budowlanych (Dz. U. nr 23/1982)

- wykonawca przed przystąpieniem do robót powinien zorganizować proces budowy z uwzględnieniem zasad zawartych w przepisach o bezpieczeństwie i ochronie zdrowia. (Prawo Budowlane Dz. U. 129/2001)

- pracownicy powinni używać kasków ochronnych, okularów, rękawic i odzieży roboczej odpowiedniej do wykonywanych robót i warunków atmosferycznych.

- wszystkie urządzenia i narzędzia winny być utrzymane w dobrym stanie technicznym i poddawane wymaganym przeglądom.

- przy wykonywaniu robót zewnętrznych, zwłaszcza tych na wysokościach należy uwzględnić warunki atmosferyczne – podczas silnego wiatru, deszczu lub śniegu nie wolno prowadzić robót na wysokościach ani też dokonywać montażu przy użyciu dźwigów.

- ciągi komunikacyjne winny umożliwiać swobodny transport materiałów budowlanych i sprzętu.

- wszystkich pracowników pracujących na wysokości ponad 4,00 m należy zabezpieczyć pasami ochronnymi na linach mocowanych do trwałych elementów budynku.